


KONCEPCJA

Murawa, Słowiańska



SKALA 1:500

LEGENDA

- hektometry
- zabory ograniczenia
- istniejąca droga dla rowerów
- istniejący pas dla rowerów
- istniejący ciąg pieszo-rowerowy
- istniejący chodnik
- istniejące oznakowanie poziome
- istniejące drzewa
- infrastruktura kolejowa
- ciężkie kolumny do ewentualnego przestawienia
- projektowana droga dla rowerów
- projektowany chodnik
- projektowany ciąg pieszo-rowerowy
- projektowane pasy, kontenery dla rowerów
- projektowane przejścia dla rowerów
- projektowane przejścia dla pieszych
- projektowane obrzeża chodnikowe
- projektowany krawężnik wysiękowy
- projektowany krawężnik obniżony
- wymiarowanie

REWITAL PROJEKT

REWITAL PROJEKT DANIEL BOWISU
ul. Wileńska 20A, 60-400 Olsztyn
NIP: 753-037-65-88
e-mail: d.bowisu@rewital.pl, tel. 604 961 233

WYKONAWCA
Zaplanowanie terenu

OPRACOWANIE
Koncept zagospodarowania terenu

SKALA
1:500

DATA
Luty 2017

BRANŻA
DROGOWA

STADIUM
KONCEPCJA

NR RYSUNKU
ZT2

ZESPÓŁ PROJEKTOWY
PODPIŚĆ

BRANŻA DROGOWA