

Masz pomysł na co wydać 10mln?
Zgłoś projekt do Poznańskiego Budżetu Obywatelskiego 2014.
Czekamy do 7 lipca!



Uwaga: Punkty 1-7 są obowiązkowe.

1. Tytuł projektu

PRZESTRZEN DO REKREACJI, INTEGRACJI I POZNANIA NOWYCH LUDZI
W PARKU NA OS. BOLESŁAWA CHROBRĘGO W POZNANIU

2. Lokalizacja, miejsce realizacji projektu

ZDEKASTOWYWAĆ CZĘŚĆ PARKU MIEJSKIEGO W OSIEDLU
BOLESŁAWA CHROBRĘGO W POZNANIU

WYDZIAŁ	03.07.2013	WYDZIAŁ
L. dz.	61	WYDZIAŁ
znak sp.		

3. Opis projektu

Proszę przedstawić opis projektu, w tym jego główne założenia i działania, które będą podjęte przy jego realizacji. Opis powinien zawierać nie więcej niż 400 słów.

ZAGOSPODAROWANIE ZDEKASTOWYWANEJ CZĘŚCI PARKU NA OS. BOLESŁAWA, REKREACJI DLA CIĘŻYCH WIELOPOKOLENIOWYCH RODZIN, GROMA PRZEDSIĘWZIĘĆ I SENIORÓW NA ŚWIEŻYM POWIETRZU, GRASZĄCYCH W KARTY, SZACHY, CHIN CZYLI ITP W CIOCZENIU ZIELENI

4. Uzasadnienie

Proszę napisać, jaki jest cel realizacji projektu, jakiego problemu dotyczy i jakie rozwiązania proponuje, a także uzasadnić dlaczego projekt powinien być zrealizowany i w jaki sposób będzie służył mieszkańcom. Opis powinien zawierać nie więcej niż 200 słów.

PROJEKT ZAPEWNI MIEJSCE DO REKREACJI NA ŚWIEŻYM POWIETRZU W GROMIE RODZINY I PRZEDSIĘWZIĘĆ. STWORZY PRZESTRZEN DO INTEGRACJI I POZNANIA NOWYCH LUDZI. STANIE SIĘ MIEJSCEM ATRAKCYJNYM DLA MIESZKAŃCÓW OKOLICZNYCH BLOKOWISK

5. Beneficjenci projektu

Proszę wskazać, jakie grupy mieszkańców skorzystają na realizacji projektu. Opis powinien zawierać nie więcej niż 100 słów.

W SZYBKO MIESZKAŃCÓW OKOLICZNYCH BLOKOWISK
OKOŁO 40 000 OSÓB

6. Szacunkowe koszty projektu

Proszę uwzględnić wszystkie składowe projektu oraz ich szacunkowe koszty.

Składowe części zadania:

- WYPOSAŻENIE
- ZAGOSPODAROWANIE TERENU
-

Koszt:

OKOŁO 103.000

OKOŁO 91.000

RAZEM:

OKOŁO 194.000

7. Kontakt do pomysłodawców

Imię i Nazwisko:

1. JERZY RATAJCZAK

2.

3.

Adres zamieszkania:

Kontakt (e-mail, telefon):

8. Dodatkowe załączniki (nieobowiązkowe)

Zdjęcia, ekspertyzy, rekomendacje.

33 STRONY

Więcej informacji na stronie www.poznan.pl/konsultujemy, e-mail: budzet2014@um.poznan.pl, tel. 61 646 33 44

Zgodnie z ustawą z dnia 29 sierpnia 1997 r. o Ochronie danych osobowych (Dz. U. Nr 133, poz. 883, z późn. zm.)

wyrażam zgodę na przetwarzanie moich danych osobowych dla potrzeb niezbędnych do:


- przeprowadzenia konsultacji w ramach Poznańskiego Budżetu Obywatelskiego w tym zamieszczenie przesłanego formularza zgłoszeniowego na stronie www.poznan.pl
- dla badań opinii i oczekiwań społecznych realizowanych przez Urząd Miasta Poznania.

www.poznan.pl

POZnań*
*Miasto know-how

PROJEKT KONCEPCYJNY

ZAGOSPODAROWANIA PLACU NA POTRZEBY MIEJSCA
PIKNIKOWEGO W PARKU NA OSIEDLU BOLESŁAWA
CHROBREGO W POZNANIU

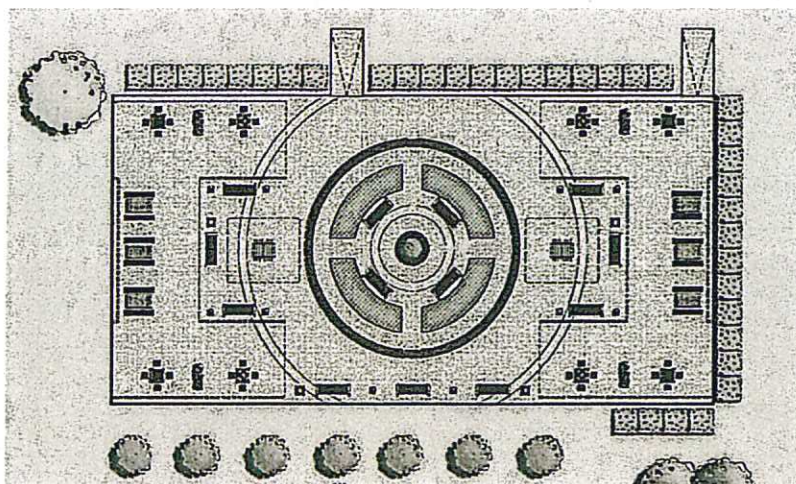

INWESTOR: RADA OSIEDLA PIĄTKOWO

PROJEKTANCI:

MGR INŻ. ARCH. MAJA PIKULSKA

MGR INŻ. ARCH. KAROLINA ŁOBODA

DATA OPRACOWANIA: VIII 2011

I. SPIS TREŚCI

II. OPIS TECHNICZNY DO PROJEKTU KONCEPCYJNEGO ZAGOSPODAROWANIA PLACU NA POTRZEBY MIEJSCA PIKNIKOWEGO W PARKU NA OSIEDLU BOLESŁAWA CHROBREGO W POZNANIU

A. PROJEKT ZAGOSPODAROWANIA TERENU

- 1 ISTNIEJĄCY STAN ZAGOSPODAROWANIA TERENU
- 2 PROJEKTOWANY STAN ZAGOSPODAROWANIA TERENU
- 3 DOSTOSOWANIE PLACU DLA OSÓB NIEPEŁNOSPRAWNYCH
- 4 UWAGI
- 5 WNIOSKI KOŃCOWE

III. DOKUMENTACJA RYSUNKOWA

- 1 PLAN ZAGOSPODAROWANIA PLACU – SKALA 1:150
- 2 RZUT PLACU Z ROZMIESZCZENIEM WYPOSAŻENIA
- SKALA 1:100
- 3 ZADASZENIE PLACU – PERGOLA DREWNIANA - SKALA 1:150
- 4 RZUT – WZÓR POSADZKI Z KOSTKI BETONOWEJ – SKALA 1:100

IV. KARTY TECHNICZNE

II. OPIS TECHNICZNY DO PROJEKTU KONCEPCYJNEGO ZAGOSPODAROWANIA PLACU NA POTRZEBY MIEJSCA PIKNIKOWEGO W PARKU NA OSIEDLU BOLESŁAWA CHROBREGO W POZNANIU

A. PROJEKT ZAGOSPODAROWANIA TERENU

1. Istniejący stan zagospodarowania terenu

Przedmiotowy plac objęty opracowaniem zlokalizowany jest w parku na osiedlu Bolesława Chrobrego. W parku znajdują się liczne alejki z ławkami oraz place zabaw dla dzieci, plac do rekreacji aktywnej z urządzeniami do ćwiczeń siłowych oraz plac do jazdy na rowerze.

W otoczeniu parku znajdują się szkoły, przedszkola oraz wiele bloków mieszkalnych.

Przedmiotowy plac objęty opracowaniem koncepcyjnym znajduje się w zachodniej części parku, tuż przy placu do jazdy na rowerze. W pobliżu placu zlokalizowany jest plac zabaw dla dzieci.

Plac jest w kształcie prostokąta o wymiarach 18,2 x 36,2m.

Przedmiotowy plac nie jest obecnie zagospodarowany i nie spełnia żadnej funkcji użytkowej. Nawierzchnia placu z betonowych płyt jest w złym stanie technicznym i estetycznym, ma liczne pęknięcia i dziury. Nierówna płaszczyzna stwarza niebezpieczeństwo potknięcia się.

W parku znajduje się bardzo dużo zieleni i ławek, brakuje jednak miejsca piknikowego, brak miejsca do wypoczynku z rodziną, w miejscu bezpiecznym i cichym, wśród zieleni i z dala od zgiełku miasta i sklepów. Brakuje również miejsca do wypoczynku dla ludzi starszych, miejsca do integracji i spotkań na powietrzu.

2. Projektowane zagospodarowanie terenu

Z uwagi na brak w parku miejsca do rekreacji dla rodzin z dziećmi oraz miejsca do integracji seniorów zaprojektowano plac piknikowy. Jest to miejsce w którym można spędzić czas w gronie przyjaciół i rodziny na świeżym powietrzu, grając w karty, szachy, chińczyka, piłkarzyki w otoczeniu zieleni.

Zaplanowano skucie istniejącej posadzki, która jest w złym stanie technicznym i wykonanie nowej posadzki z kostki betonowej w kolorze szarym lub przekrycie starej nawierzchni nową posadzką, traktując istniejącą posadzkę jako betonową podbudowę. W celu uniknięcia jednolitej monotonnej szarej płaszczyzny zaproponowano okręgi z kolorowej kostki. Wokół placu należy jako wykończenie nawierzchni wykonać niski krawężnik.

Z uwagi na duże nasłonecznienie placu w okresie letnim zaprojektowano jako zadaszenie dwie drewniane pergole w kształcie litery „C” zlokalizowane na dwóch skrajnych krótszych bokach placu. Pergole można obsadzić pnącą roślinnością, w celu stworzenia bardziej zacienionego miejsca.

Pod pergolą zaprojektowano stoły do gier w karty, szachy, chińczyka i rekreacji wraz z miejscami piknikowymi. Przy pergoli zaplanowano ławki oraz 2 stoły do gry w piłkarzyki.

W centralnej części parku jako dominantę, oraz punkt charakterystyczny zaprojektowano ozdobne drzewo liściaste, wokół którego znajduje się okrągła ławka drewniana. W bliskiej odległości drzewa zaprojektowano 4 ławki a za nimi w posadzce wycięty łukowy trawnik w celu rozbicia dużej przestrzeni betonowej na posadzce.

Dla poprawienia walorów estetycznych placu zaprojektowano betonowe donice z niską roślinnością oraz proponuje się przycięcie istniejących żywopłotów znajdujących się wokół placu w regularne kształty.

3. Dostosowanie placu dla osób niepełnosprawnych

Dwa istniejące chodniki prowadzące na plac należy przeprojektować na pochylnie, umożliwiające dostanie się na plac osobom starszym, niepełnosprawnym oraz rodzicom z wózkami dziecięcymi. Na placu nie ma żadnych stopni i schodów, które uniemożliwiałyby poruszanie się po całym placu osobom niepełnosprawnym.

4. Uwagi

Poniższe opracowanie jest koncepcją. Dokładne wymiary oraz rozmieszczenie elementów małej architektury jak również posadzek i pergoli drewnianej należy wykonać na podstawie technicznego projektu wykonawczego. W razie potrzeby należy kontaktować się z firmami wykonawczymi oferującymi użyte w koncepcji produkty.

Koncepcja wykonana została na bazie oferty firmy Muller Jelcz-Laskowice Sp. z o.o.

5. Wnioski końcowe

Zaprojektowany plac piknikowy zapewni miejsce do rekreacji na świeżym powietrzu w gronie rodziny i przyjaciół, stworzy przestrzeń do integracji i poznawania nowych ludzi. Zapewni miejsce rozrywki i miłego spędzania czasu w przyjaznym otoczeniu. Niewykorzystany obecnie plac stałby się miejscem atrakcyjnym przyciągającym mieszkańców pobliskich osiedli.

Opracowanie:

mgr inż. arch. Maja Pikulska

mgr inż. arch. Karolina Łoboda