
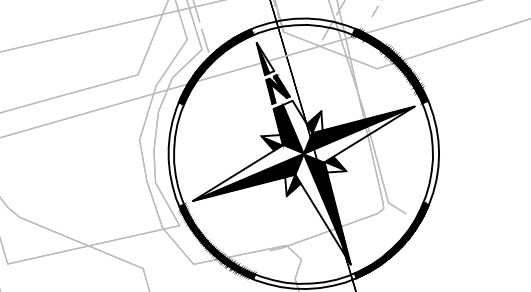


KONCEPCJA

Murawa, Słowiańska

 

SKALA 1:500

- LEGENDA
- hakiometry
 - zakres opracowania
 - istniejąca droga dla rowerów
 - istniejący pas dla rowerów
 - istniejący ciąg pieszo-rowerowy
 - istniejący chodnik
 - istniejące oznakowanie poziome
 - istniejące drzewa
 - infrastruktura kolidująca
 - os. kilometracji
 - obiekty kulturowe do ewentualnego przesłaniania
 - projektowana droga dla rowerów
 - projektowany chodnik
 - projektowany ciąg pieszo-rowerowy
 - projektowane pasy, korytarze dla rowerów
 - projektowane przejścia dla rowerów
 - projektowane przejścia dla pieszych
 - projektowane obrzeża chodnikowe
 - projektowany krawężnik wysłonięty
 - projektowany krawężnik obniżony
 - wymiarowanie

EKSPERTYZA PROJEKTOWA				REWITAL PROJEKT DANIEL BOWSKI ul. Wileńska 20B 94-400 Olsztyn. NIP: 783 207 65-88 e-mail: d.bowski@rp.pl tel. 604 991 233	
INWESTOR		tel. 100 00 00 00 445		tel. 61 220 00 00	
INSTRUMENTACJA		Wykonanie inwentusza kierunki i linii cieków oraz zagospodarowania i ustalenia miejsca poprzeczki ul. Murzyna			
ZAKRES		Zagospodarowanie terenu			
PRACE		Konsepacja zagospodarowania terenu			
SKALA		DATA		BRANŻA	
1:500		Luty 2017		DR	
				STADIUM	
				KONC.	
				NR RYSUNKU	
				ZTS	
Projekt chroniony prawem autorskim					
ZESPÓŁ PROJEKTOWY				PODPIS	
BRANŻA DROGOWA					