


# PLAN SYTUACYJNO-WYSOKOŚCIOWY

SKALA 1:500

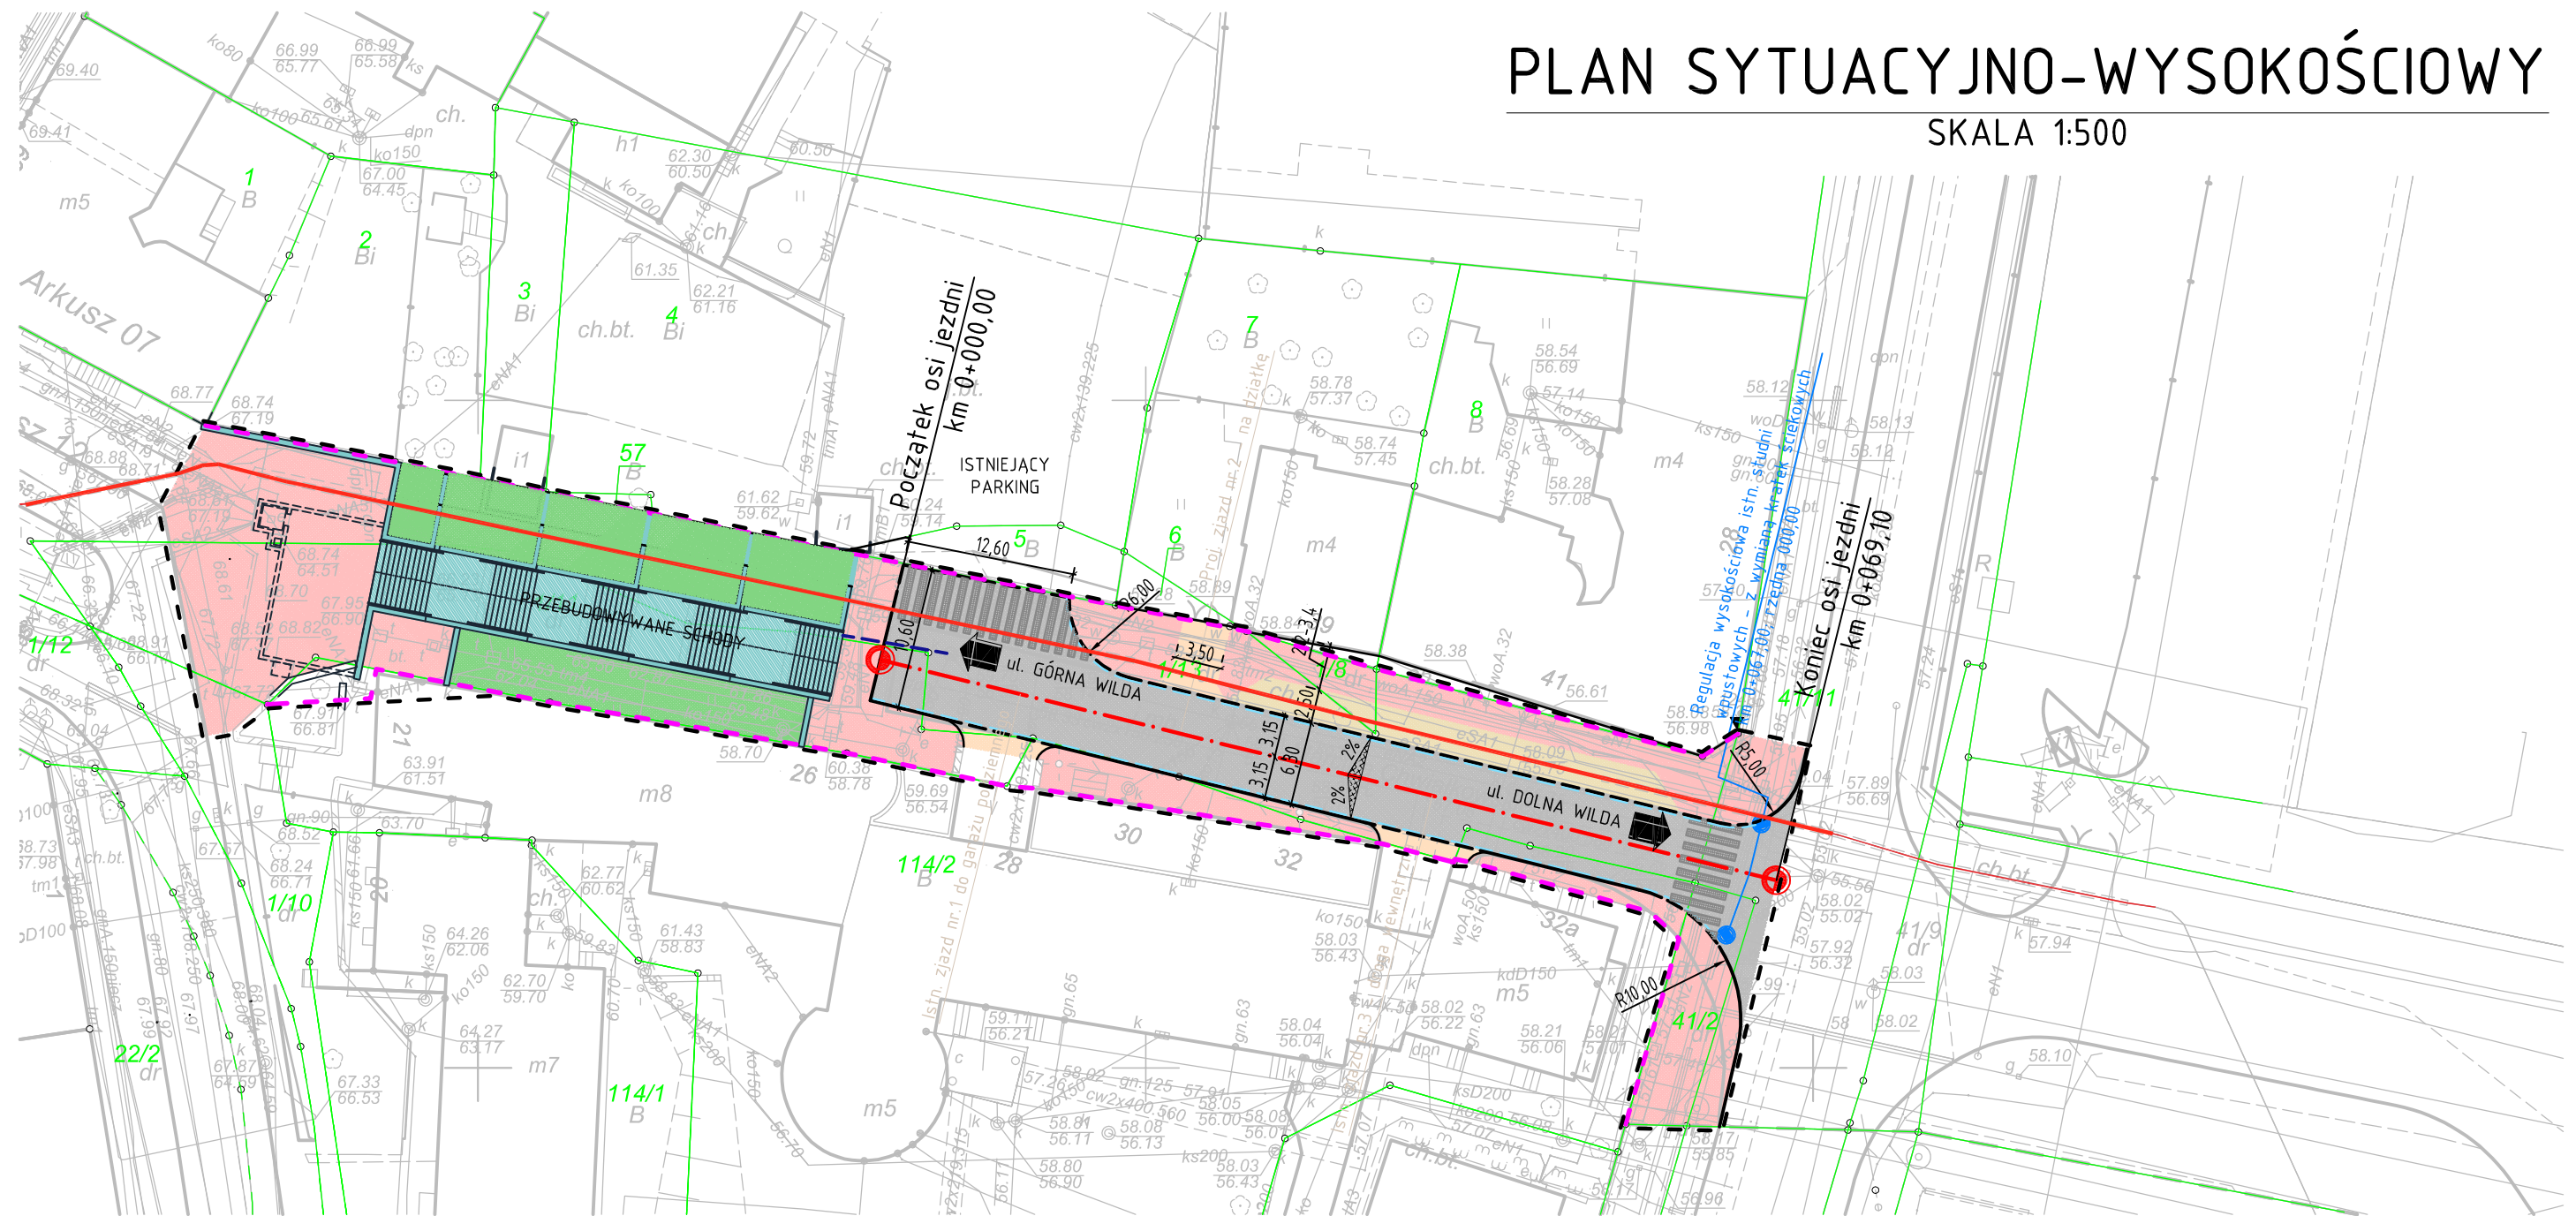

## LEGENDA

- teren niezbędny dla obiektów budowlanych, w tym:
  - linie rozgraniczające teren
  - zakres obszaru niezbędnego do przebudowy istniejącej sieci uzbrojenia terenu
- · - · - projektowana oś
- istniejące granice działek
- 114/1 istniejące numery działek
- projektowany krawężnik 20x30cm
- projektowany krawężnik 20x30cm obniżony
- projektowane obrzeże betonowe 8x30cm
- projektowany ściek z kostki
- projektowane przytącze
- istniejący światłowód i kabel 110kV
- projektowana jezdnia bitumiczna
- istniejący parking
- projektowane miejsca postojowe
- projektowany chodnik
- projektowana zieleń
- projektowane jazdy



SMP Projektanci Sp. j.  
 ul. Promienista 87A/1  
 60-141 Poznań  
 www.smp.poznan.pl  
 e-mail: biuro@smp.poznan.pl  
 tel. 61 86 19 636, fax. 61 86 10 644  
 NIP 779-23-71-246 REGON 301375359

Inwestor:		Zarząd Dróg Miejskich w Poznaniu ul. Wilczak 16, 61-623 Poznań	
Nazwa inwestycji:		Budowa ul. Chwiałkowskiego i schodów łączących ul. Dolna Wilda z ul. Górna Wilda w Poznaniu	
Branża:	MOSTOWA	Stadium dokumentacji:	PB/PW
Stanowisko	Imię i nazwisko	Nr uprawnień specjalność	Podpis
Projektant	mgr inż. Marcin Matysik	WKP/0233/POOD/06 drogowa	<i>Matysik</i>
Opracował	mgr inż. Waldemar Zagożdżon	WKP/0125/POOM/11 mostowa	<i>Zagożdżon</i>
Opracował	mgr inż. Błażej Tyburski		<i>Tyburski</i>
Sprawdzający	mgr. inż. Łukasz Szuba	7131/190/P/2002 konstrukcyjno-budowlana	<i>Szuba</i>
Tytuł rysunku: Plan sytuacyjno - wysokościowy			Nr <b>02</b>
Nr umowy: IB.222.710.2014		Data opracowania: 05/2014	Skala: 1:500