


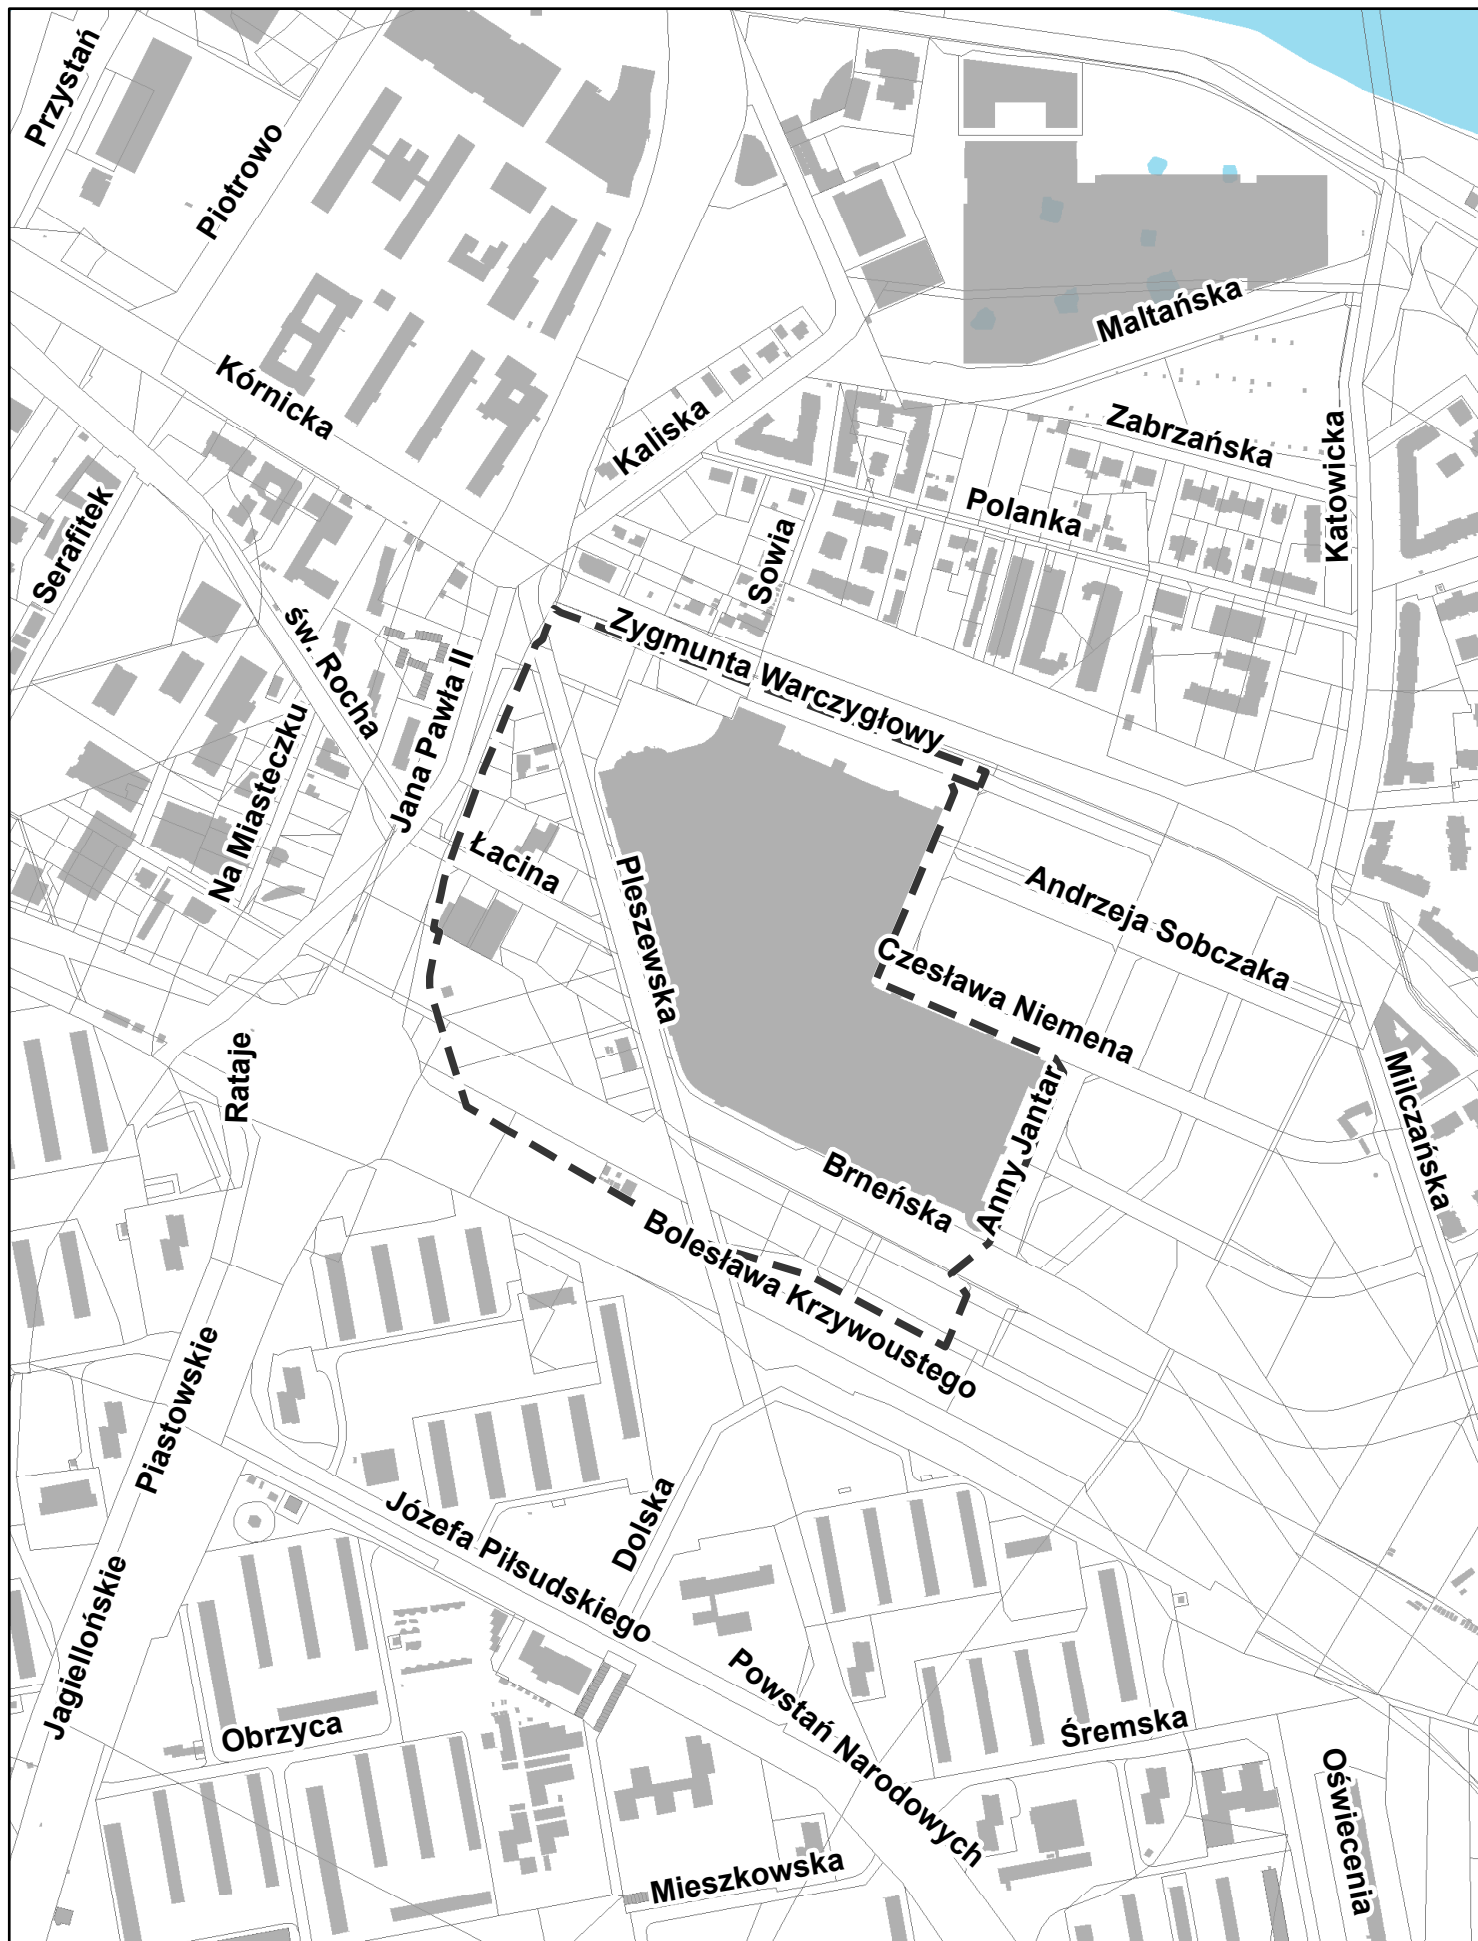

granica projektu miejscowego planu zagospodarowania przestrzennego
„Łęcina – Południe – część A” w Poznaniu

skala 1:6 000