


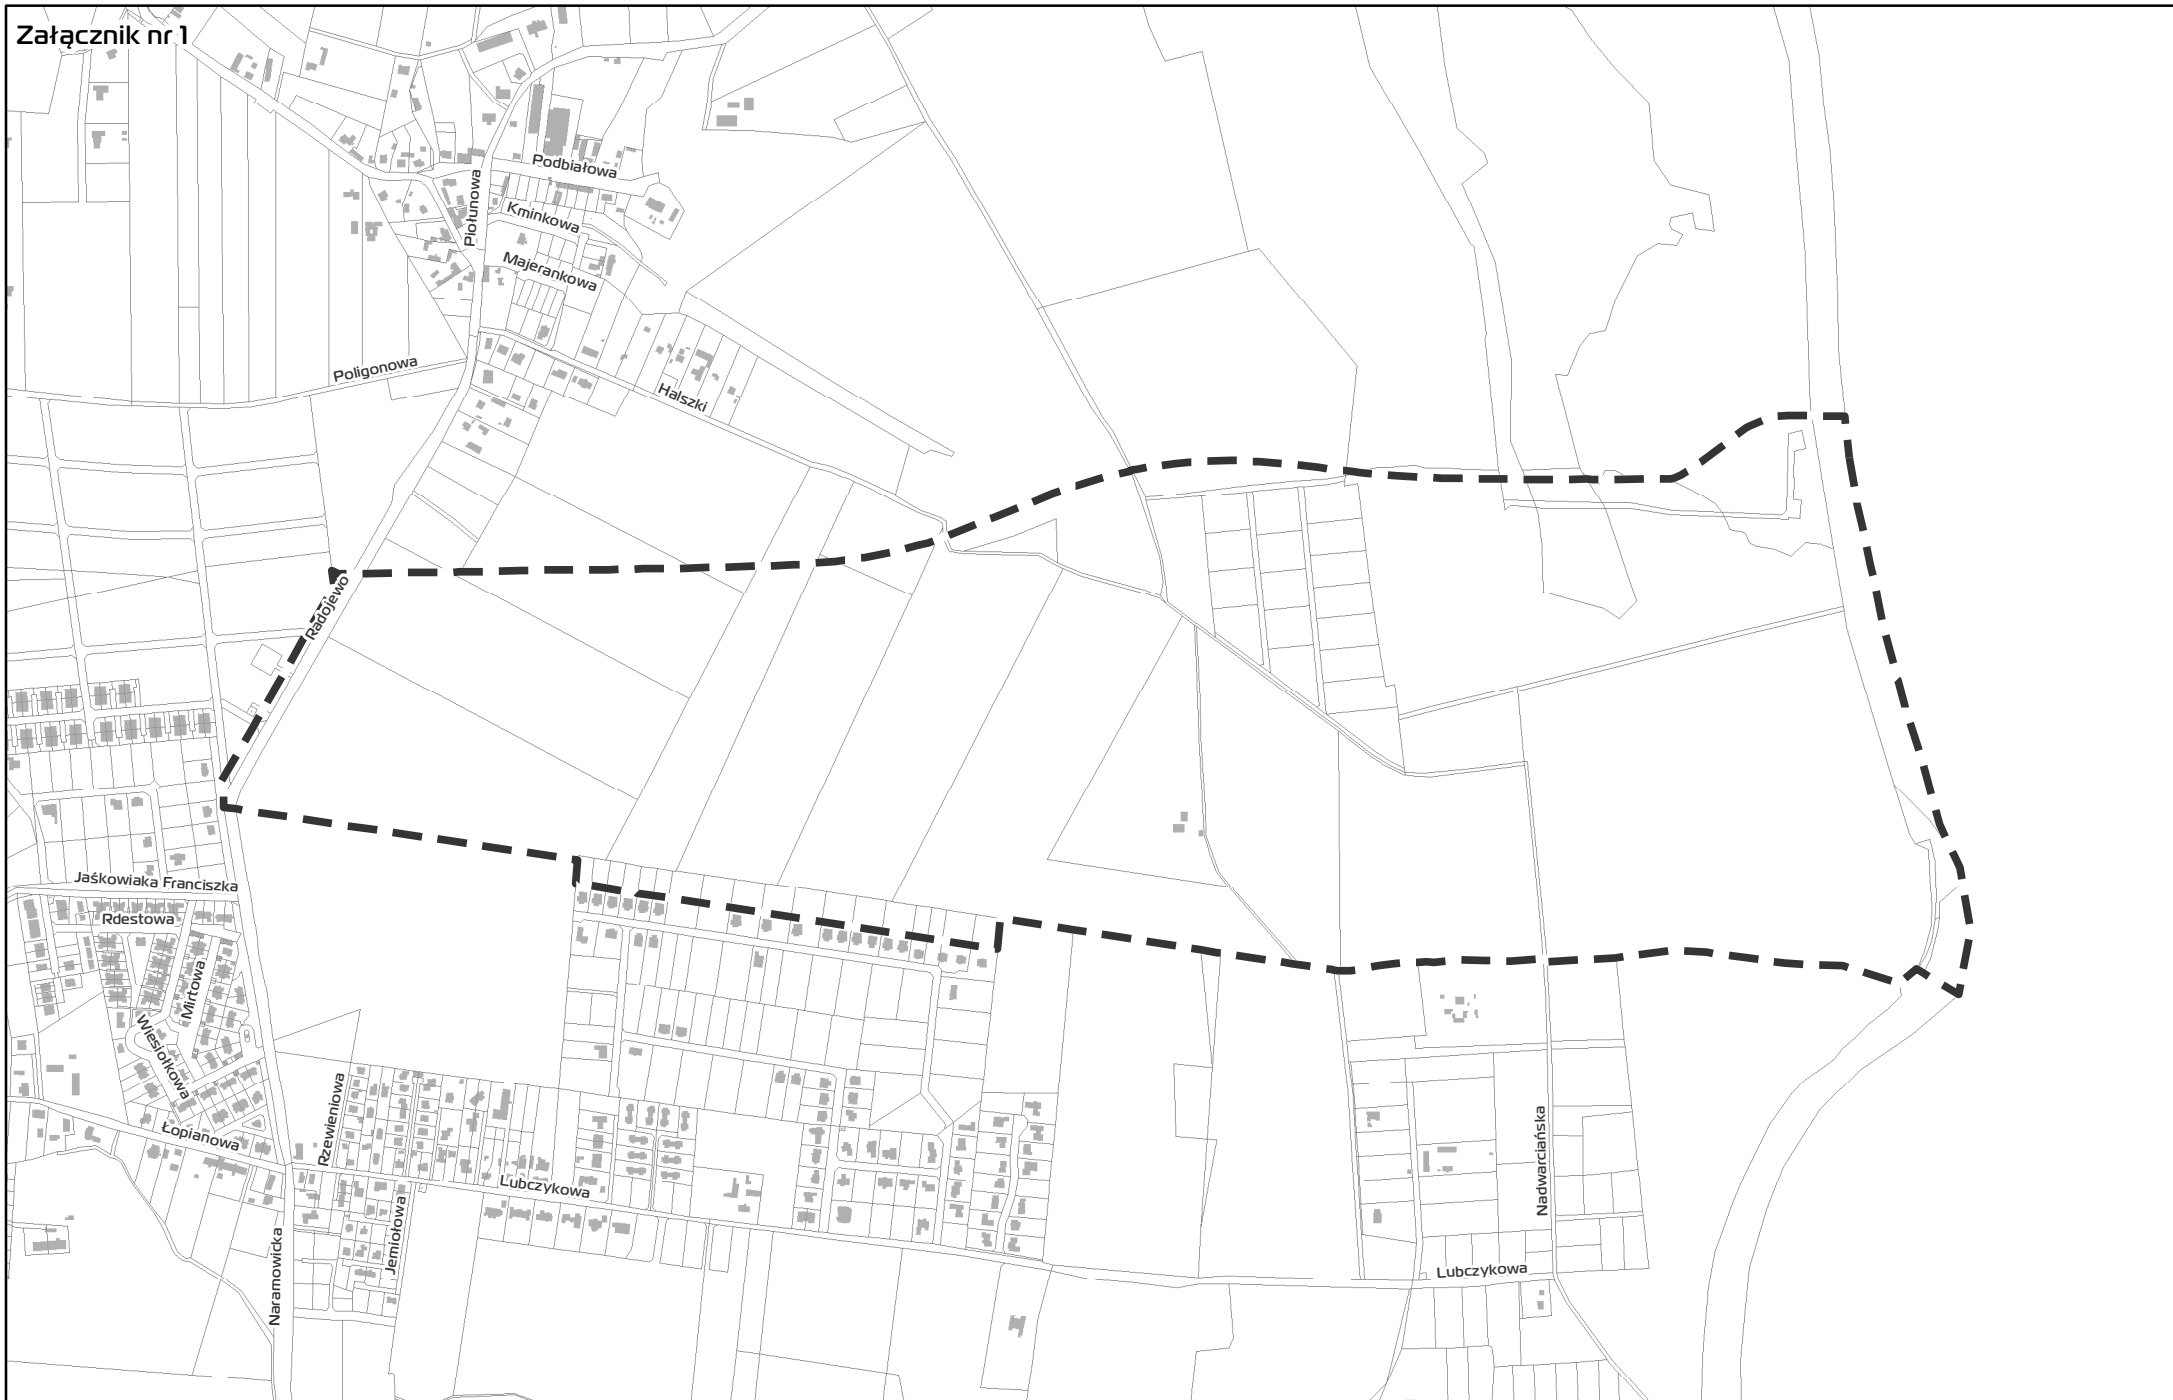

granica projektu miejscowego planu zagospodarowania przestrzennego
obszaru „Morasko-Radojewo-Umultowo” klin zieleni w rejonie ulic Radojewo i Nadwarciańskiej w Poznaniu