


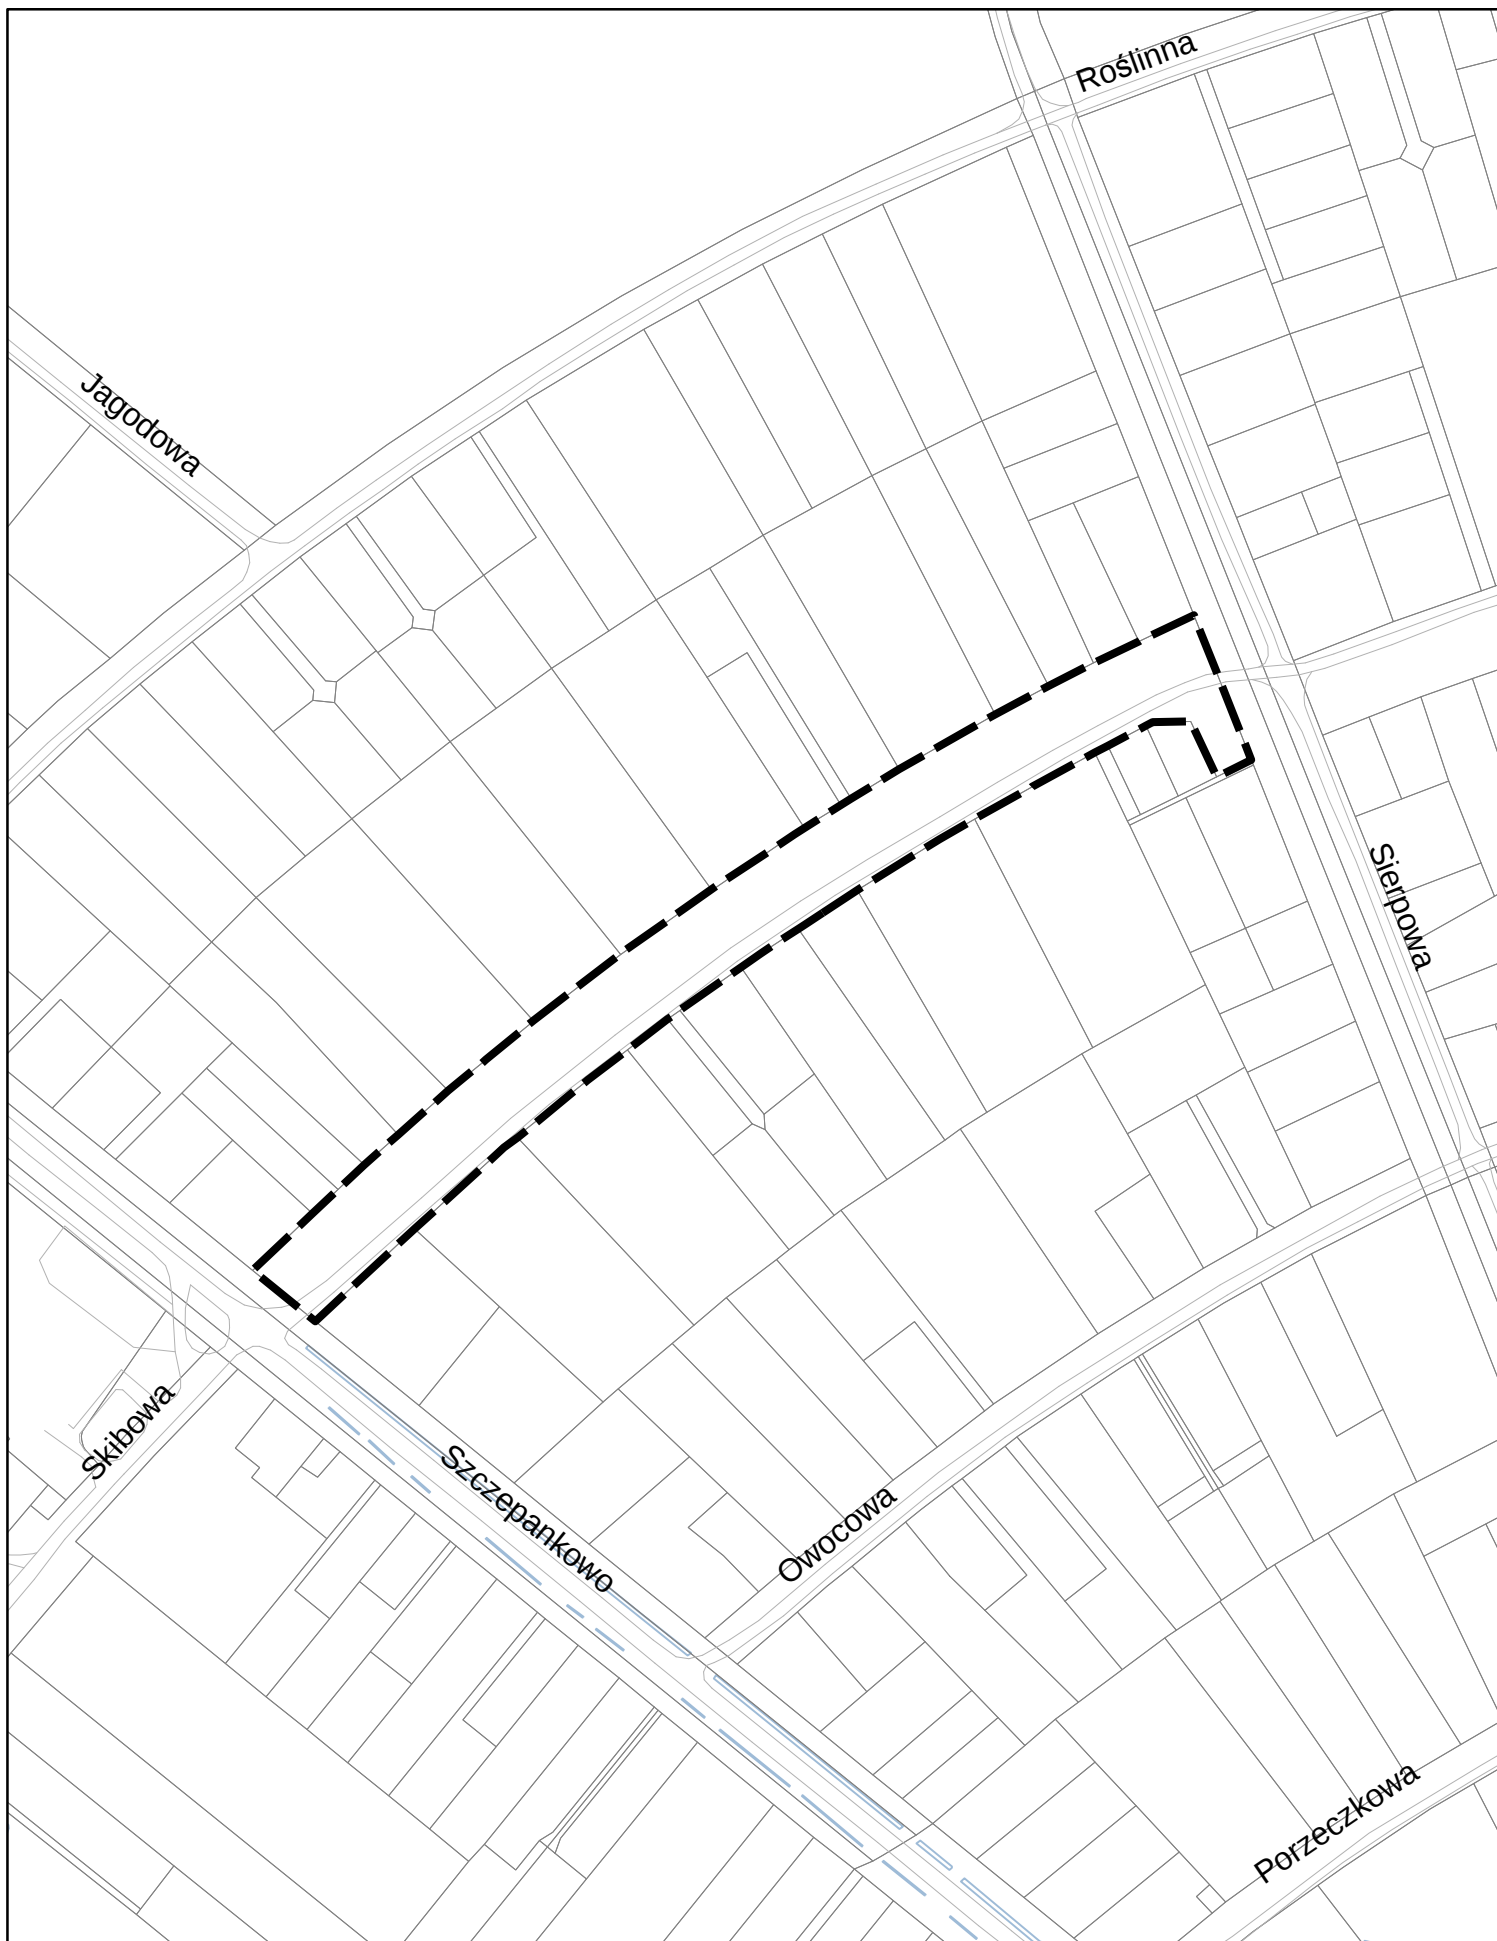

granica projektu miejscowego planu zagospodarowania przestrzennego
dla części ul. Skibowej w Poznaniu

skala 1:3 000