


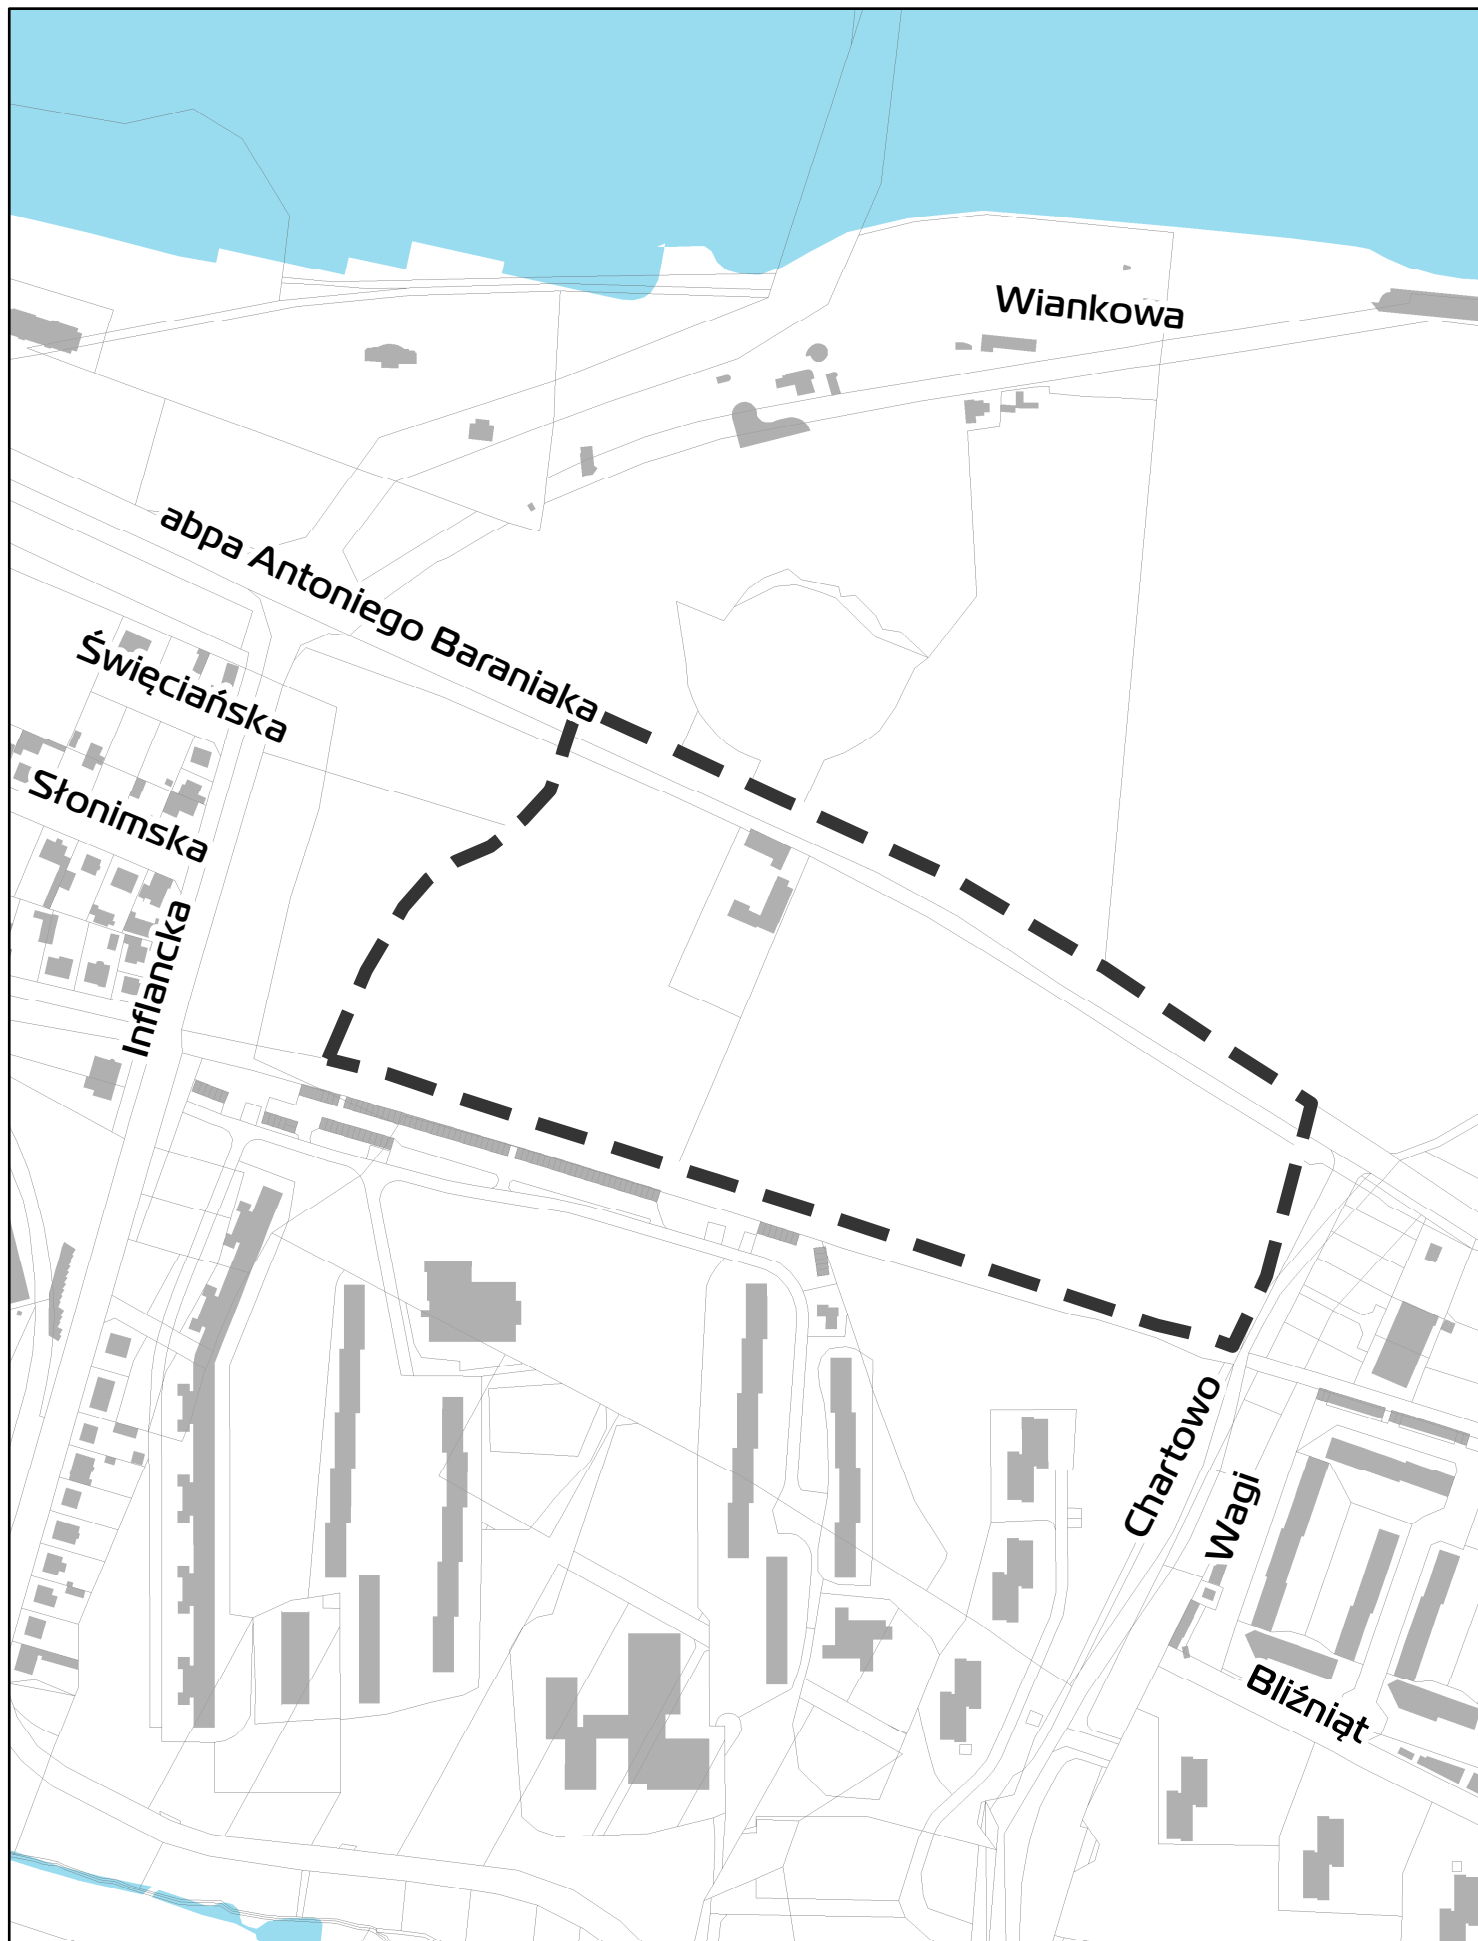

granica projektu miejscowego planu zagospodarowania przestrzennego
„Rejon ulic abpa A. Baraniaka i Chartowo – część B” w Poznaniu

skala 1:4 000