


## 1

PRZEKRÓJ E-W 1:500

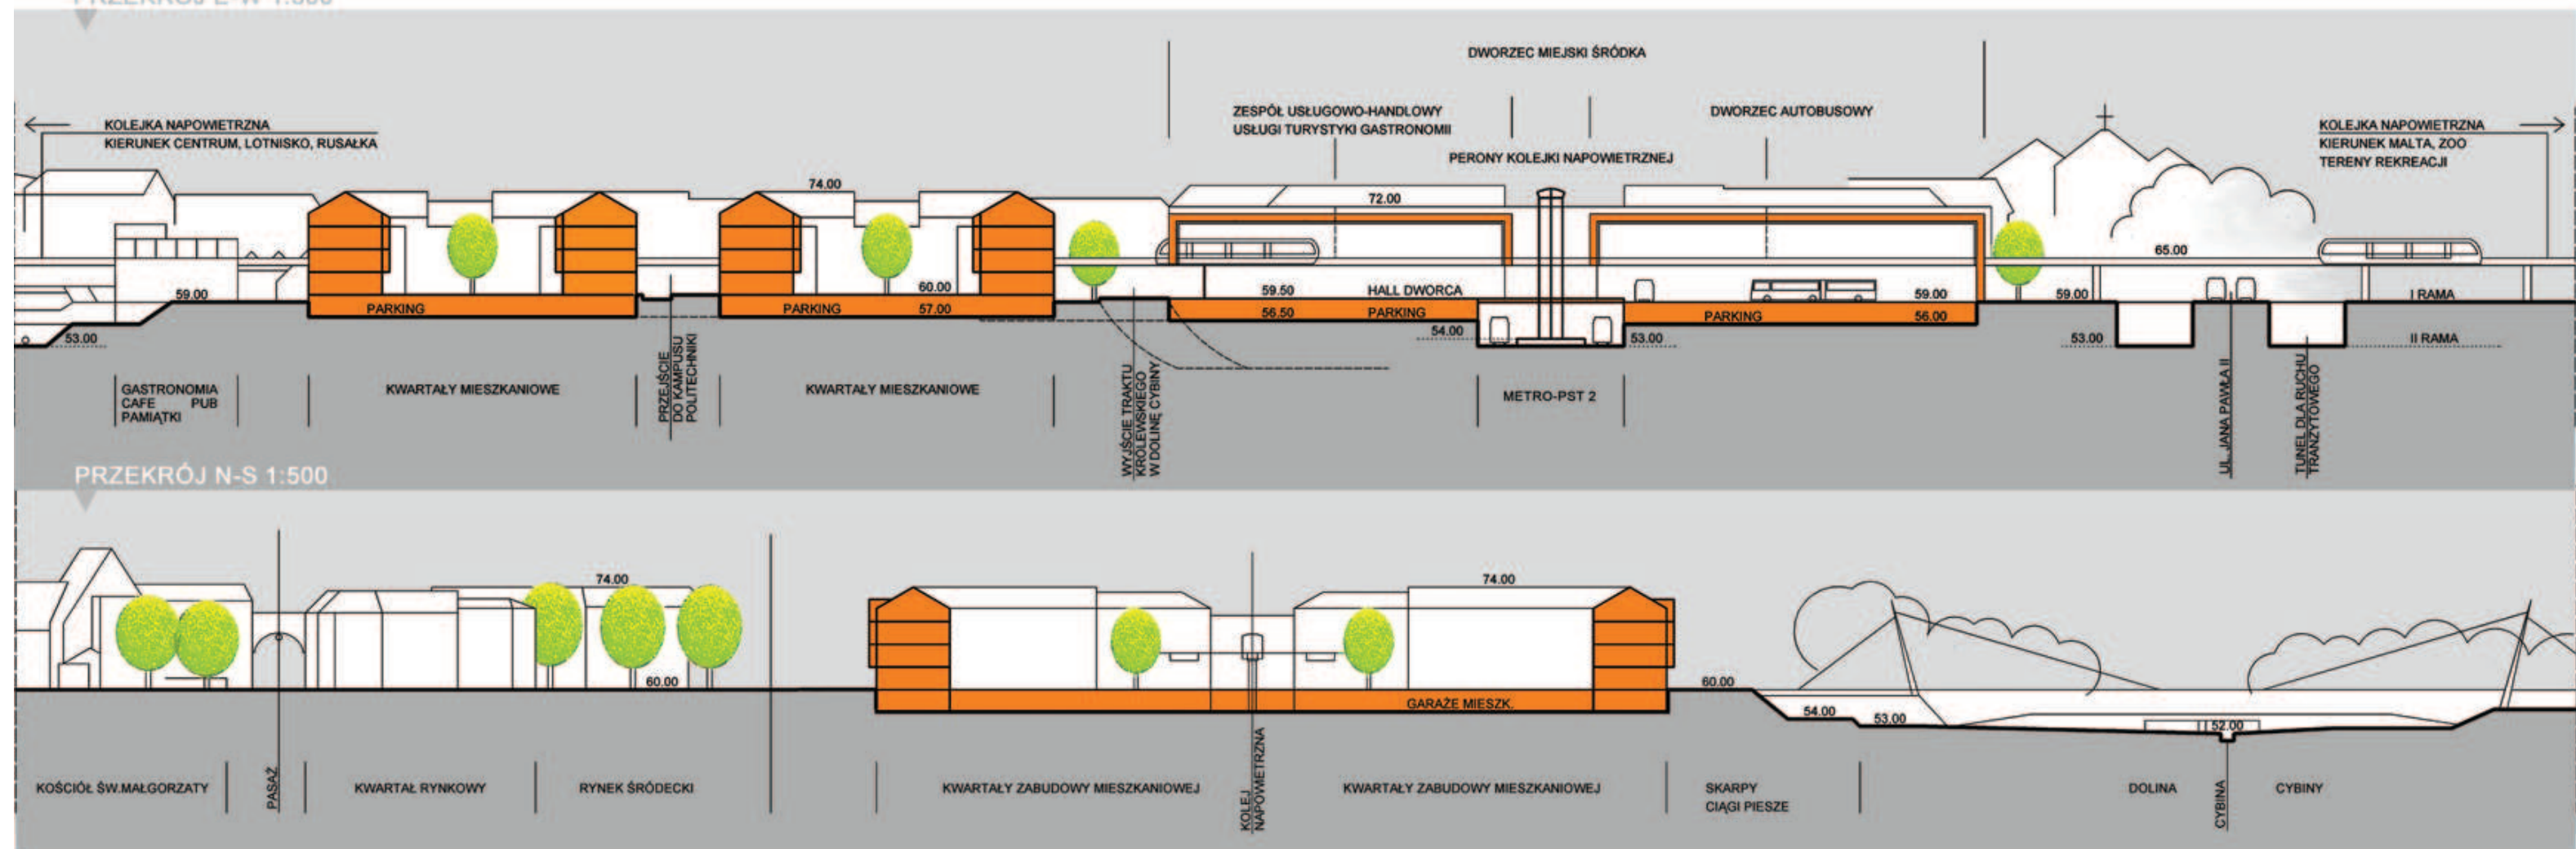






WIDOK PERSPEKTYWICZNY OD STRONY POŁUDNIOWO-ZACHODNIEJ



WIDOK PERSPEKTYWICZNY OD STRONY PÓŁNOCNO-WSCHODNIEJ

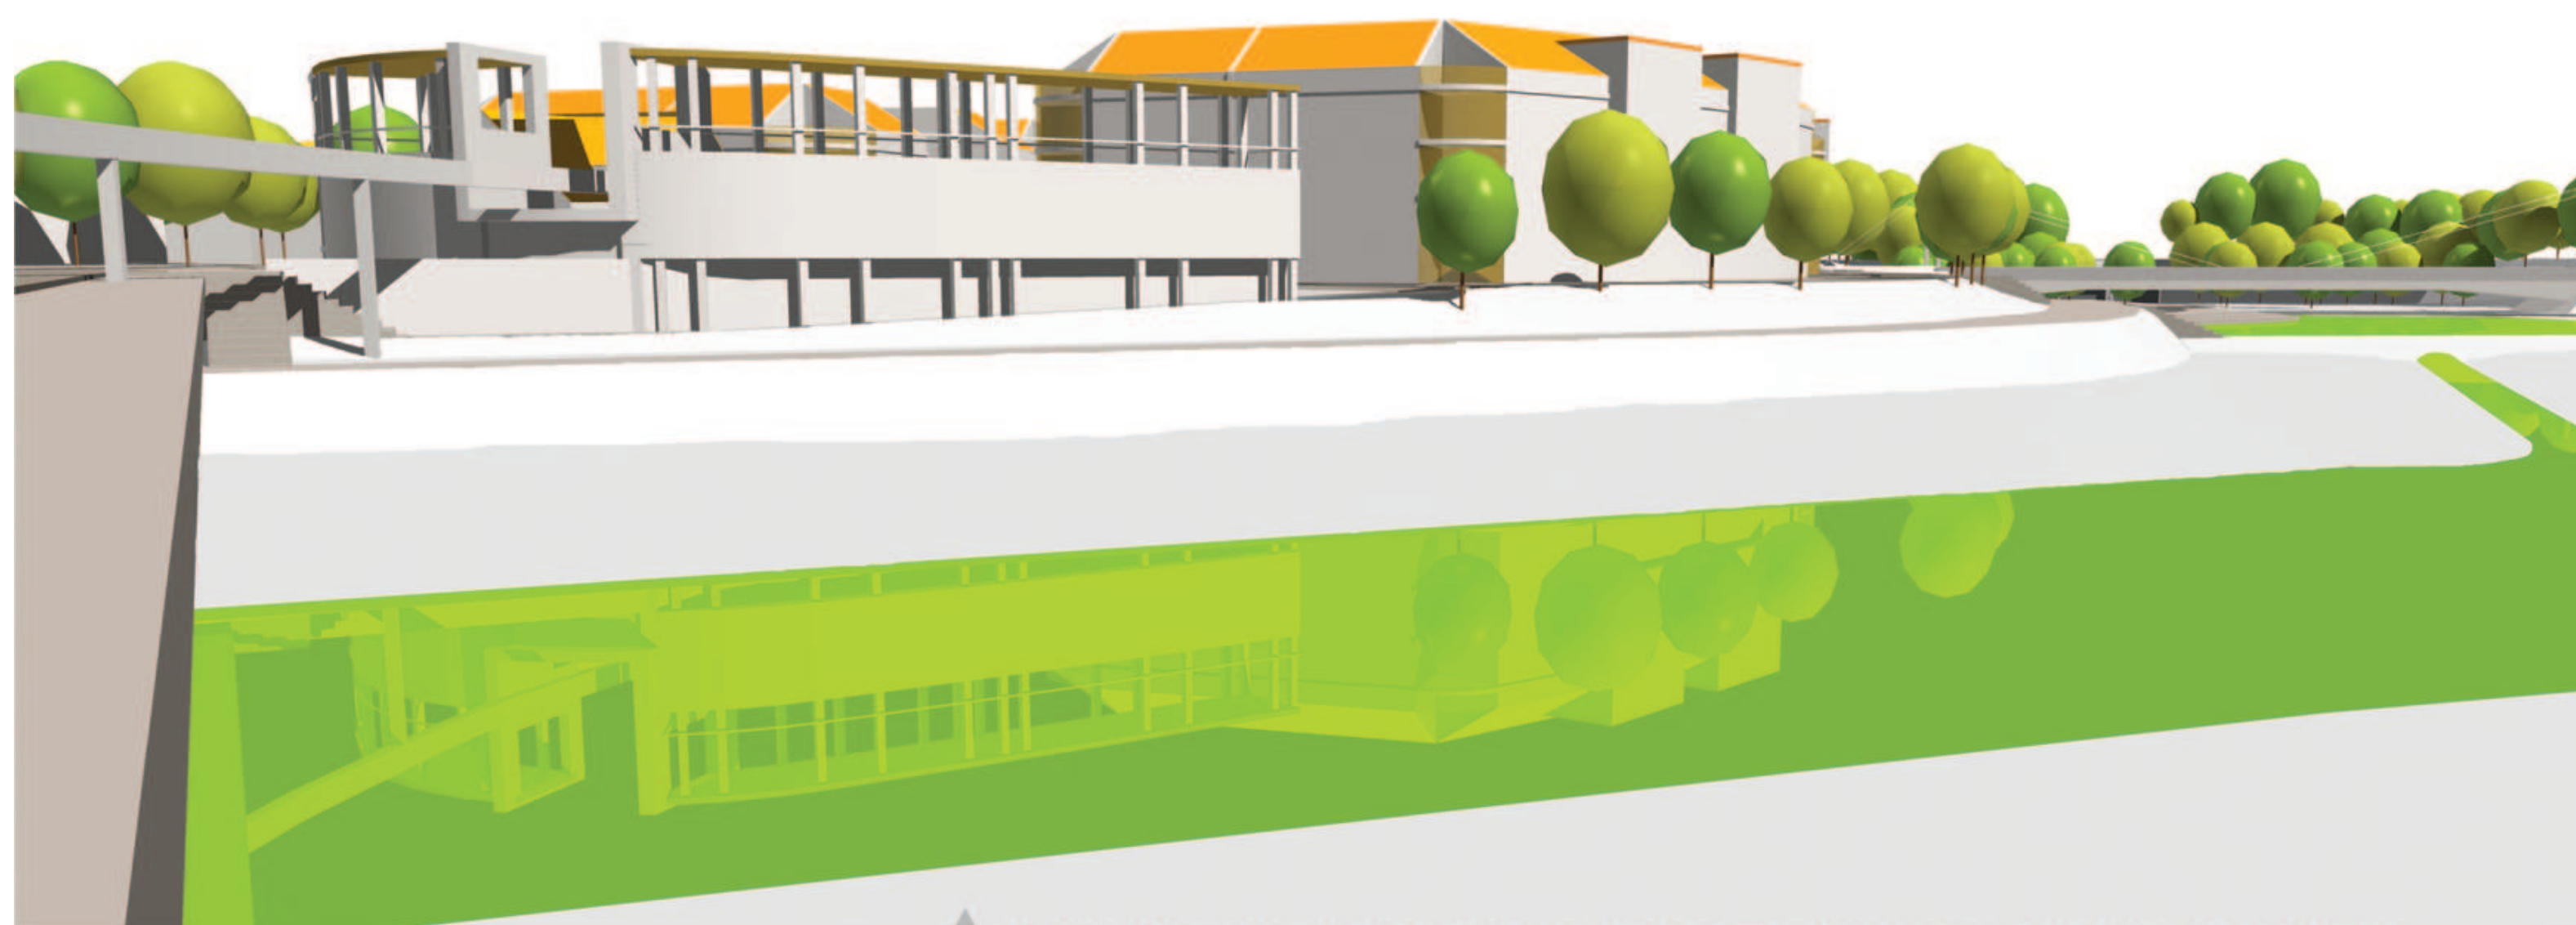

WIDOK Z MOSTU MIESZKA I WIDOK Z UL. WARSZAWSKIEJ OD STRONY KOŚCIOŁA P.W. ŚW. JANA JEROZOLIMSKIEGO



## PROJEKT ZAGOSPODAROWANIA POŁUDNIOWEJ CZĘŚCI ŚRÓDKI W POZNANIU 2

WIDOK AKSONOMETRYCZNY Z KIERUNKU POŁUDNIOWO-WSCHODNIEGO



WIDOK AKSONOMETRYCZNY Z KIERUNKU PÓŁNOCNO-ZACHODNIEGO

