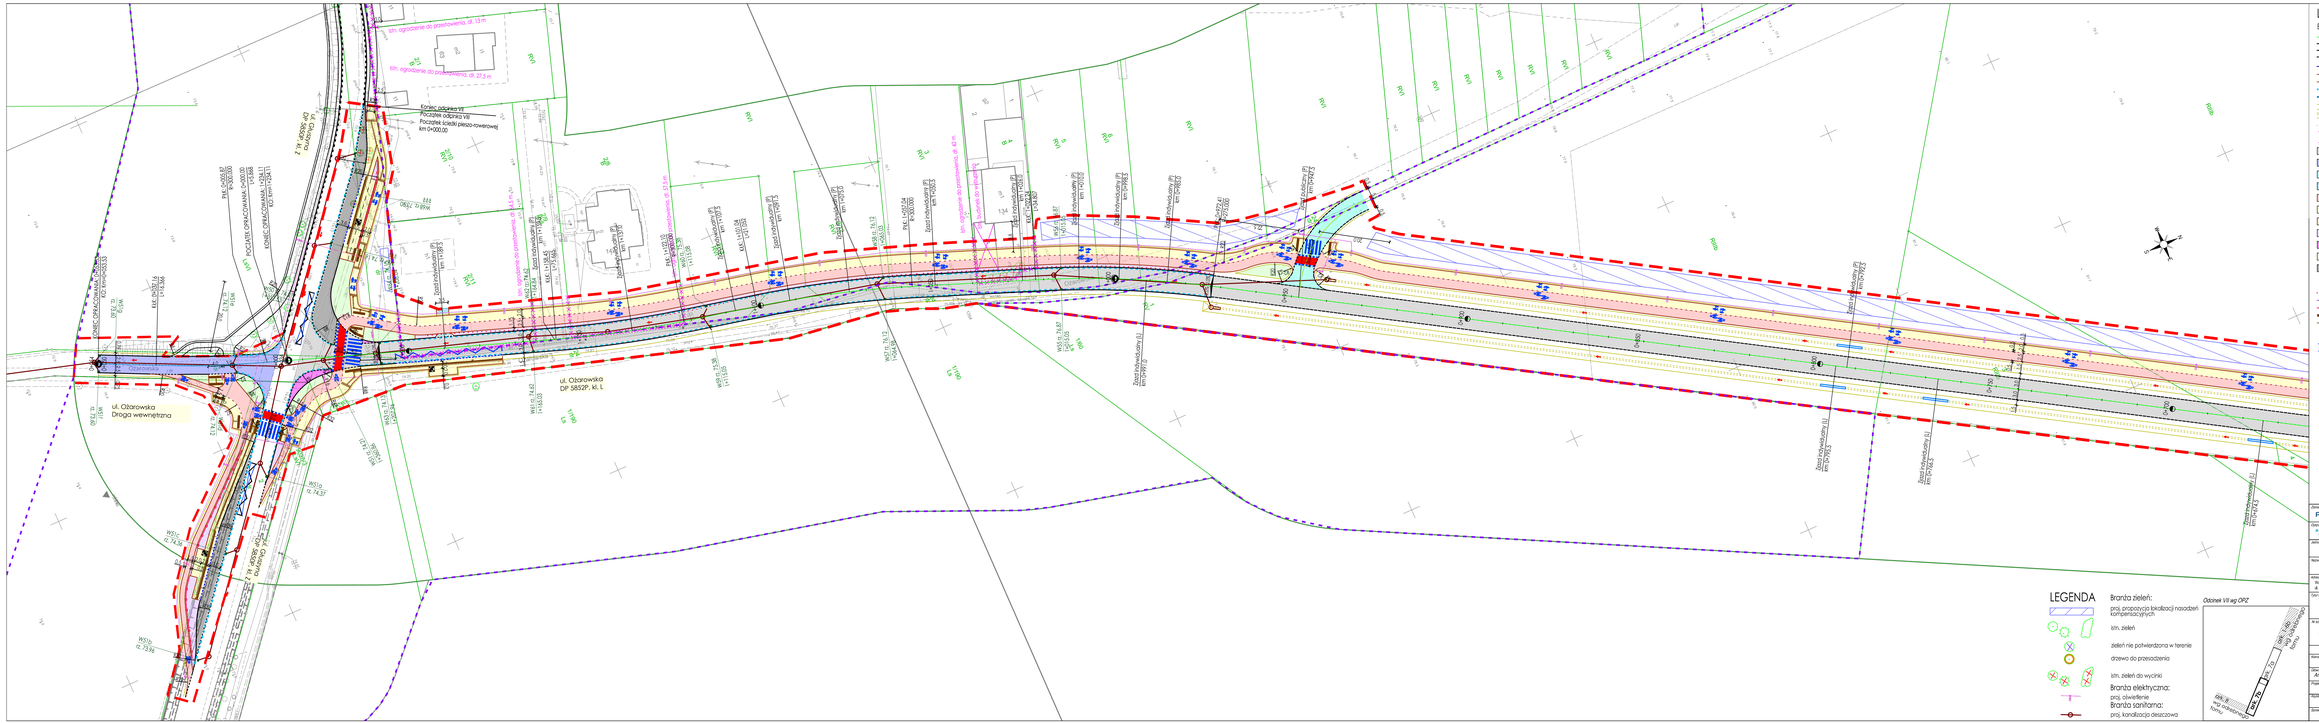
ul. Ożarowska
Droga wewnętrzna
ul. Ożarowska
DP 5852P, kl. L
Koniec odcinka VII
Początek odcinka VIII
Początek rzędnej pieszo-rowerowej km 0+000.00
km. ogrodzenie do przestawienia, dł. 13 m
km. ogrodzenie do przestawienia, dł. 27,5 m
km. ogrodzenie do przestawienia, dł. 46 m
km. ogrodzenie do przestawienia, dł. 21 m
km. ogrodzenie do przestawienia, dł. 6 m
km. ogrodzenie do przestawienia, dł. 6 m
km. ogrodzenie do przestawienia, dł. 6