


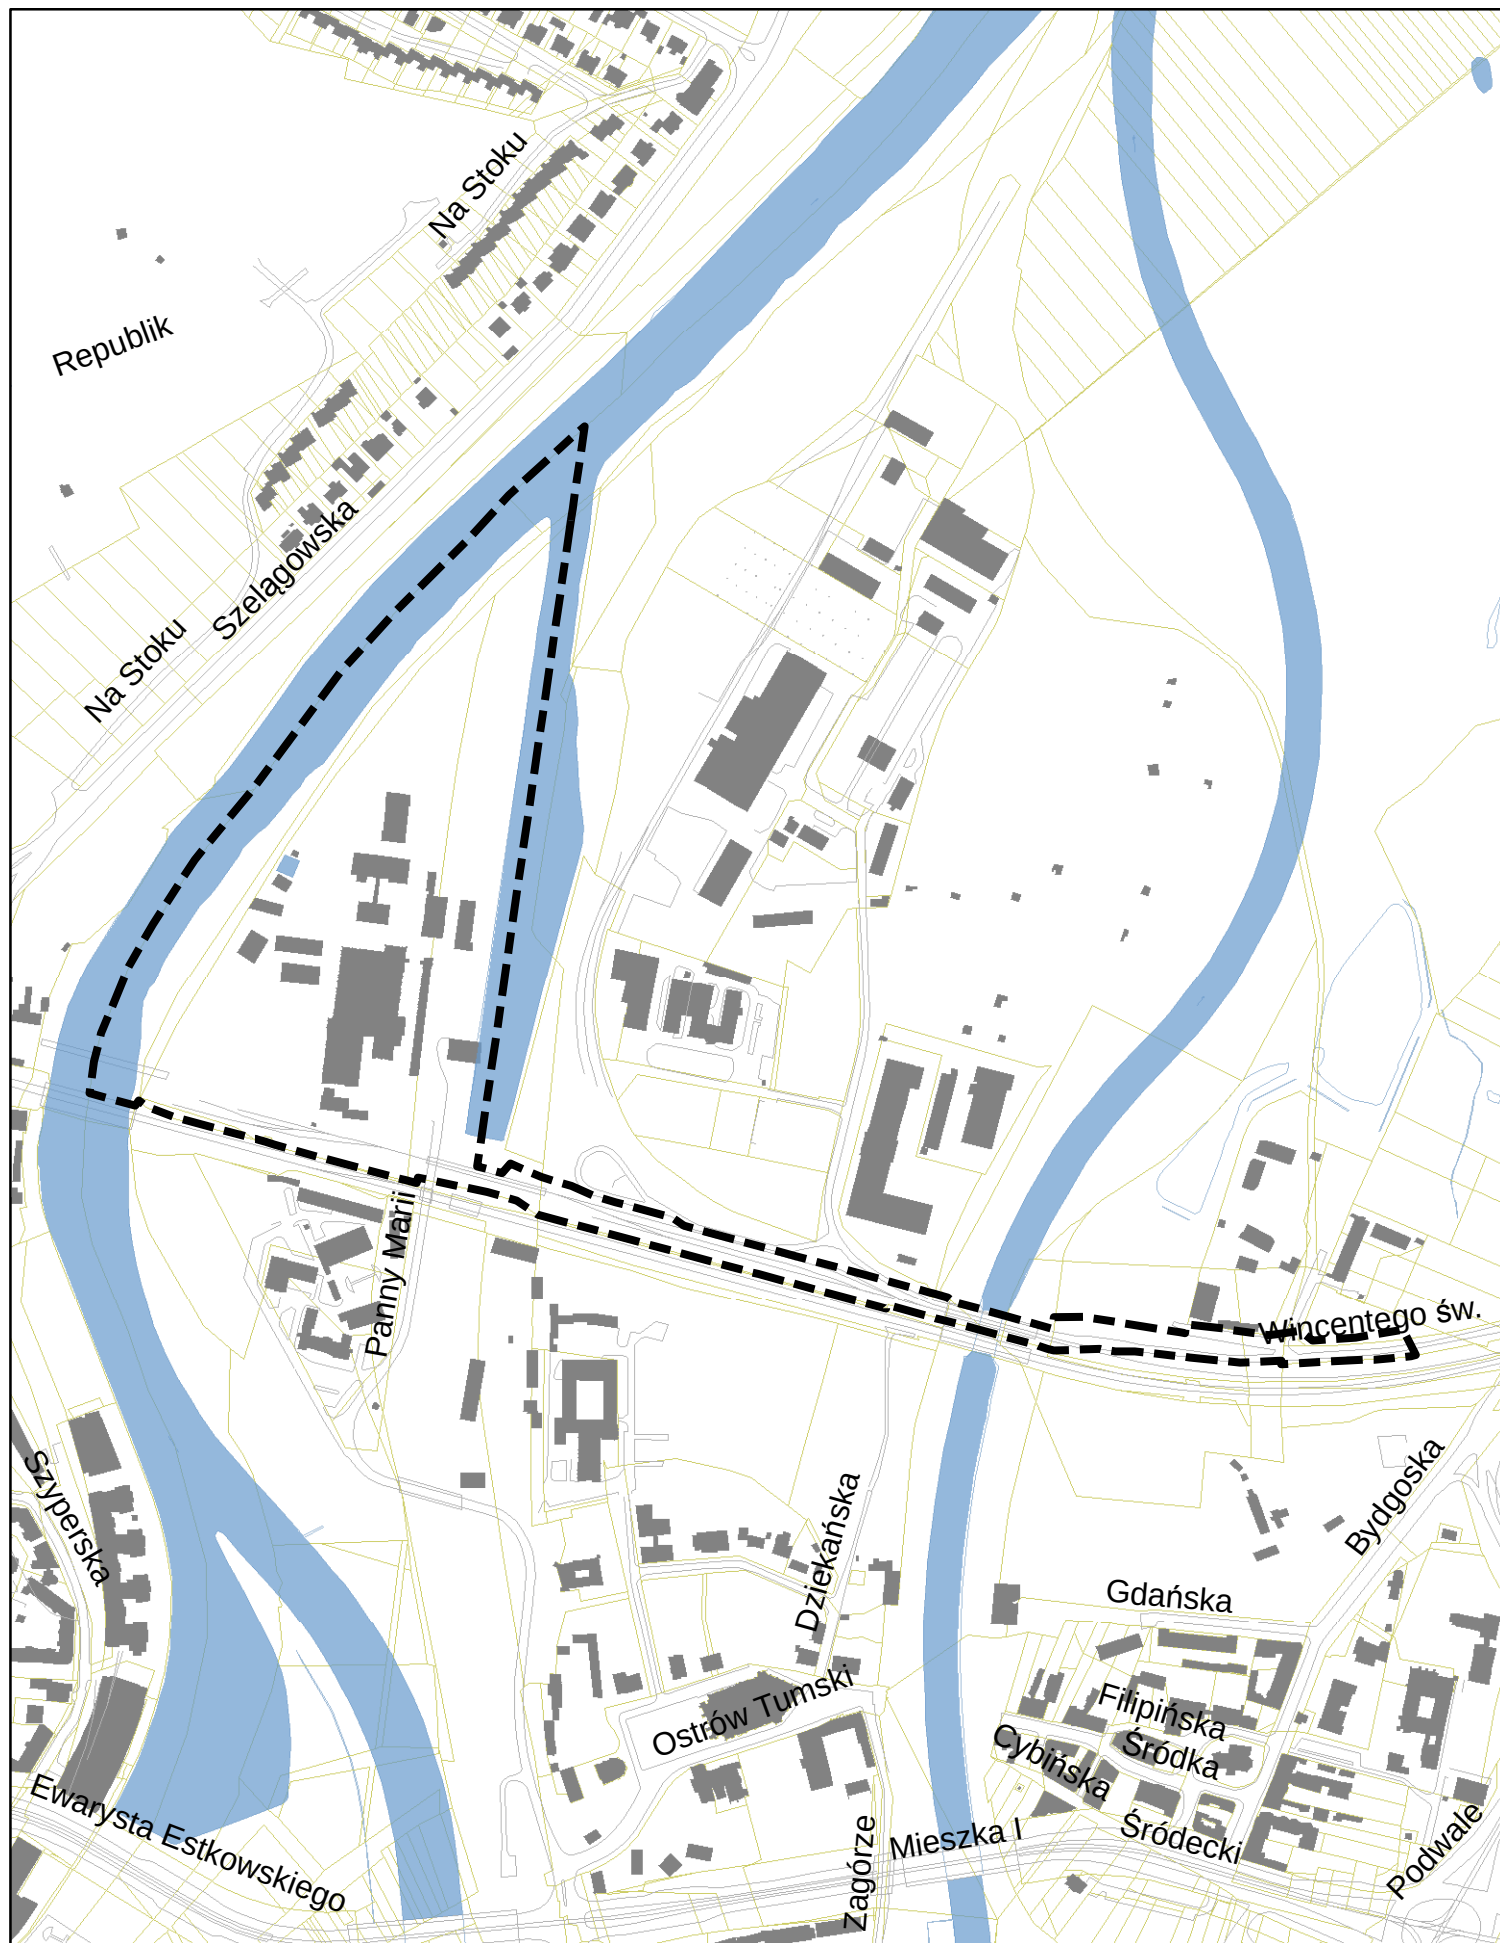

Granica projektu miejscowego planu zagospodarowania przestrzennego
"Rejon Ostrowa Tumskiego w Poznaniu", część północna A

skala 1:6 000