


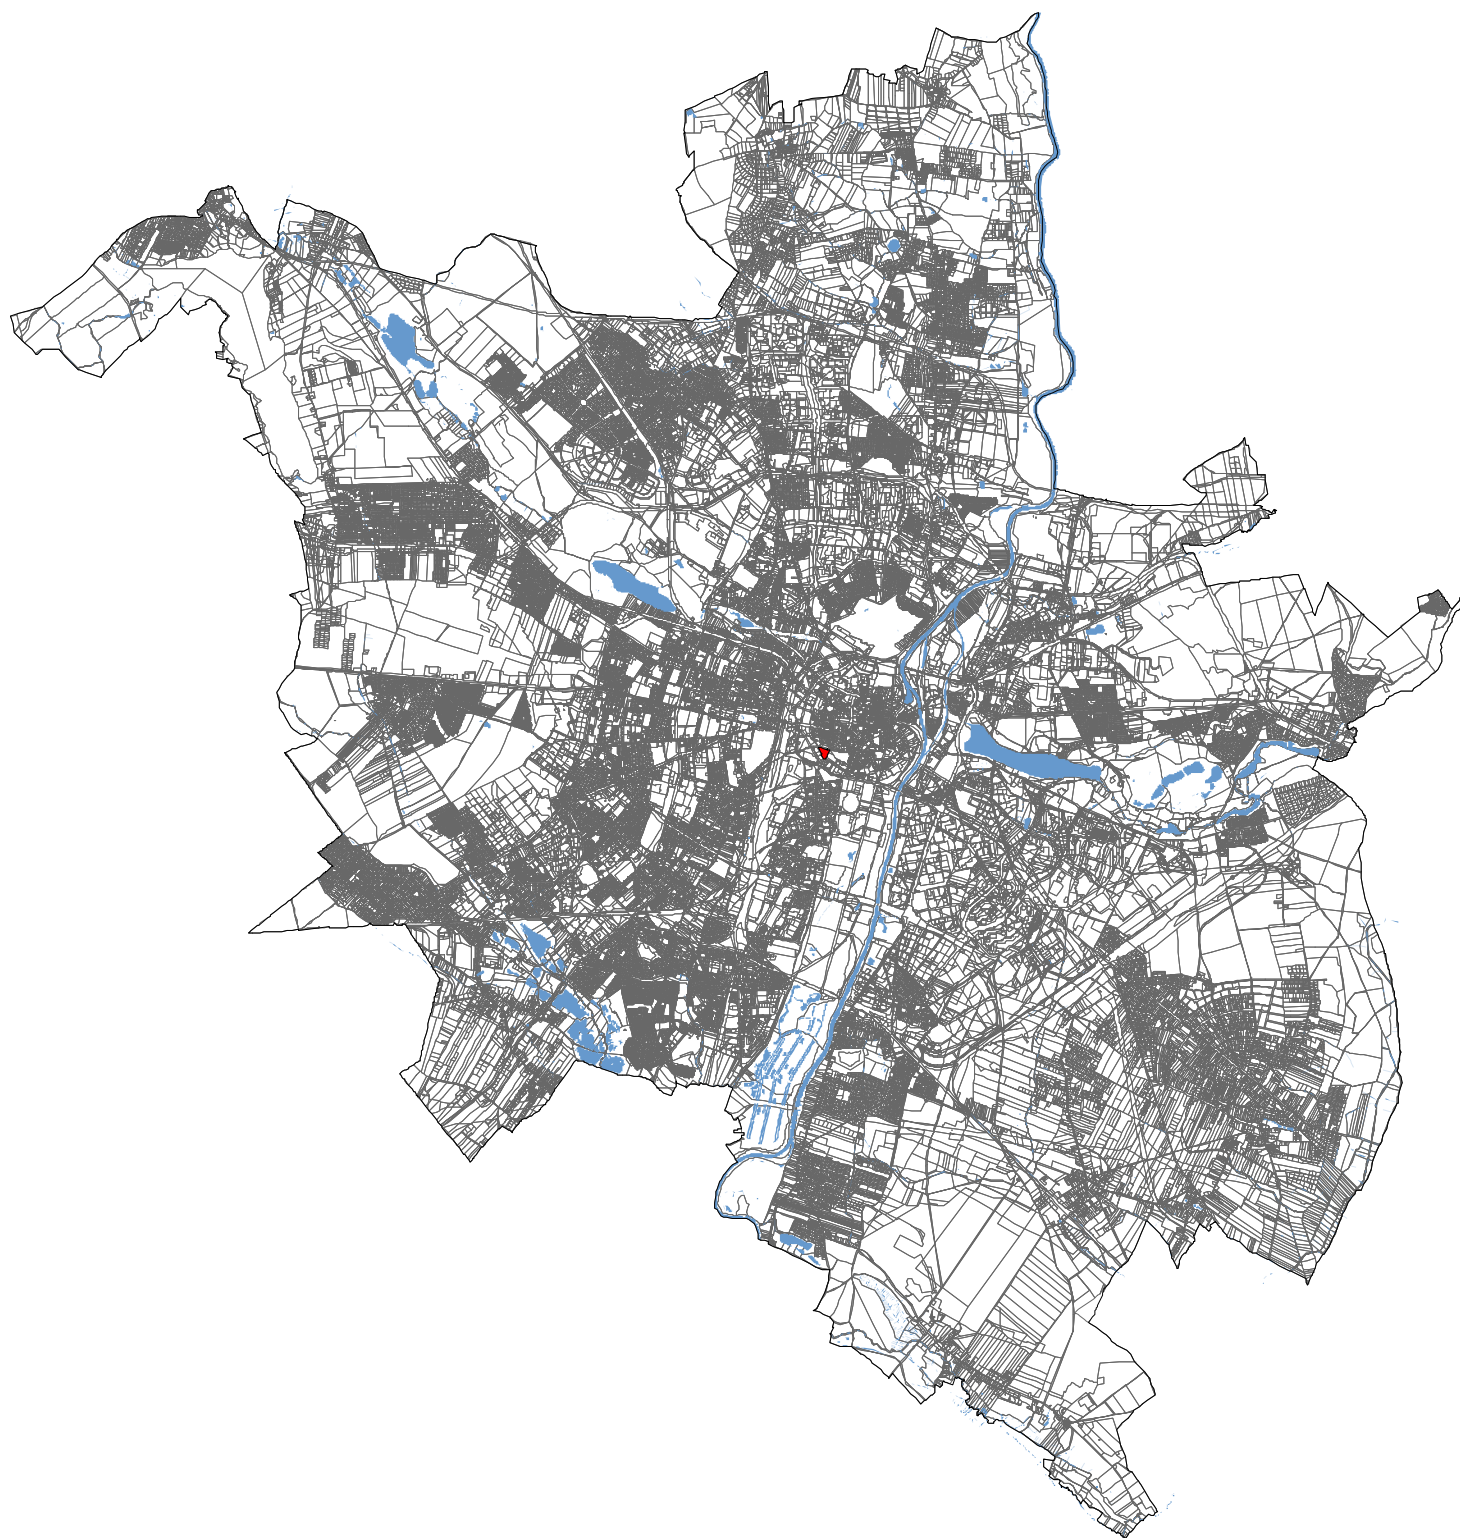

granica projektu mpzp "W rejonie ulic Powstańców Wielkopolskich,
Ratajczaka i Kościuszki" w Poznaniu

skala 1:120 000