CENTRUM TURYSTYCZNO-HISTORYCZNE "MIESZKA I"

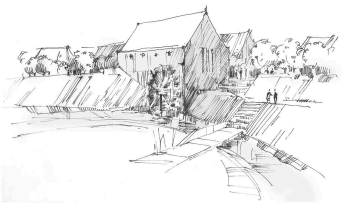

"MYN KATARZYNEK" - CENTRUM TECHNOLOLOGII ODNAWIALNEJ ENERGII

SCHEMAT PRZESTRZENI PUBLICZNEJ

SCHEMAT KOMUNIKACJI

SCHEMAT ETAPOWANIA INWESTYCJI

SCHEMAT PODZIAŁU FUNKCJI

OBJAŚNIENIA:

PUBLICZNE PRZESTRZENIE ZIELONE
PUBLICZNE PRZESTRZENIE MIEJSKIE

GŁOWNE KIERUNKI KOMUNIKACJI

ETAP 1 - PROEKOLOGICZNA DZIELNICA ARTYSTYCZNO-TECHNOLOGICZNA Z PRACOWNIAMI I MIEJSCAMI EKSPOZYCJI
ETAP 2 - SYSTEMATYCZNE UZUPEŁNIANIE TKANKI ZABUDOWY OBIEKTAMI O ZRÓŻNICOWANYCH FUNKCJACH
ETAP 3 - INWESTYCJE W INFRASTRUKTURĘ, OBIEKTY CENTROTWÓRCZE I NOWE ROZWIĄZANIA KOMUNIKACYJNE
ETAP 4 - NOWA BRAMA ŚRÓDKI, OBIEKTY BIUROWE, NOWOCZESNE MIESZKALNICTWO Z TERENAMI ZIELONYMI I OBIEKTAMI OŚWIATOWYMI

GRANICA OPRACOWANIA KONKURSU
USŁUGI I HANDEL
GASTRONOMIA
BIURA
USŁUGI TURYSTYCZNE
USŁUGI KULTURY
USŁUGI OŚWIATY
USŁUGI SPORTU I REKREACJI
USŁUGI ZDROWIA I OPIEKI SPOŁECZNEJ
ZABUDOWA MIESZKANIOWA WIELORODZINNA

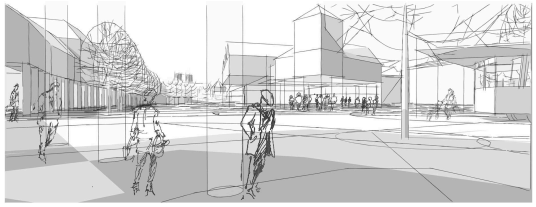

WIDOK W KIERUNKU KATEDRY -NOWA DROGA KOMUNIKACYJNA

RYNEK ŚRÓDECKI - WIDOK NA ZINTEGROWANY WĘZEŁ KOMUNIKACYJNY I HALE TARGOWE

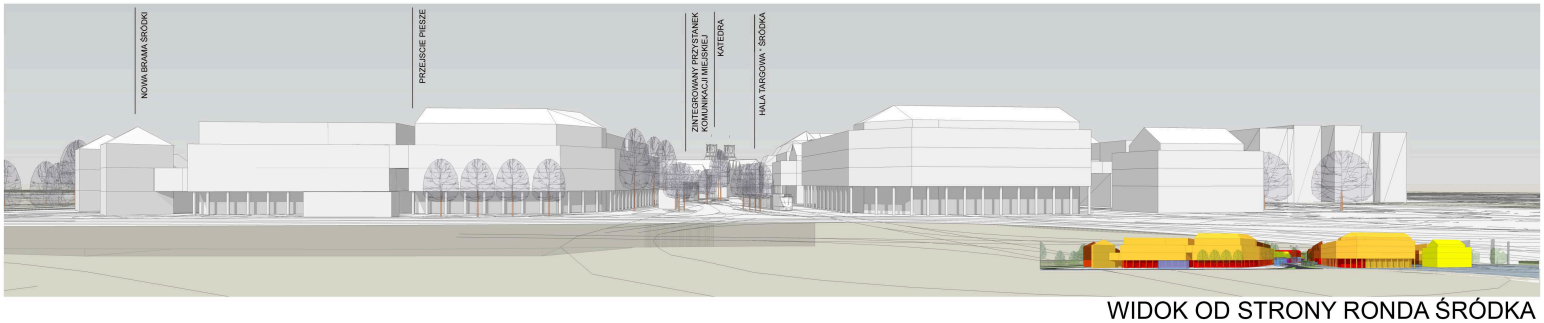

WIDOK OD STRONY RONDA ŚRÓDKA

WIDOK Z MOSTU MIESZKA I

AKSONOMETRIA W KIERUNKU KATEDRY

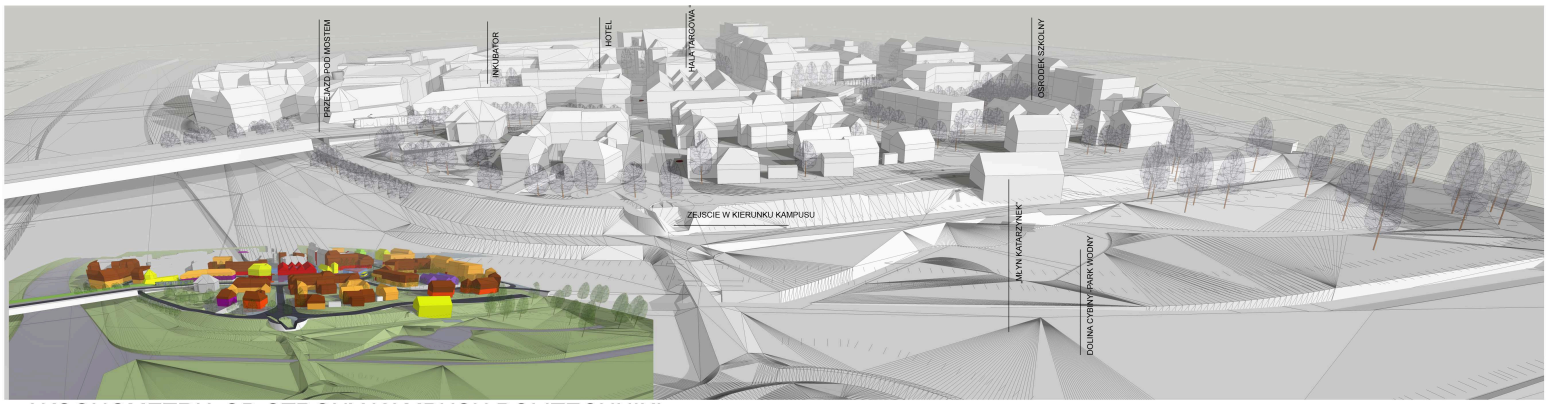

AKSONOMETRIA OD STRONY KAMPUSU POLITECHNIKI