262626

PROJEKT ZAGOSPODAROWANIA TERENU 1:1000

PROJEKT ZAGOSPODAROWANIA POŁUDNIOWEJ CZĘŚCI ŚRÓDKI W POZNANIU 1

PRZEKRÓJ E-W 1:500

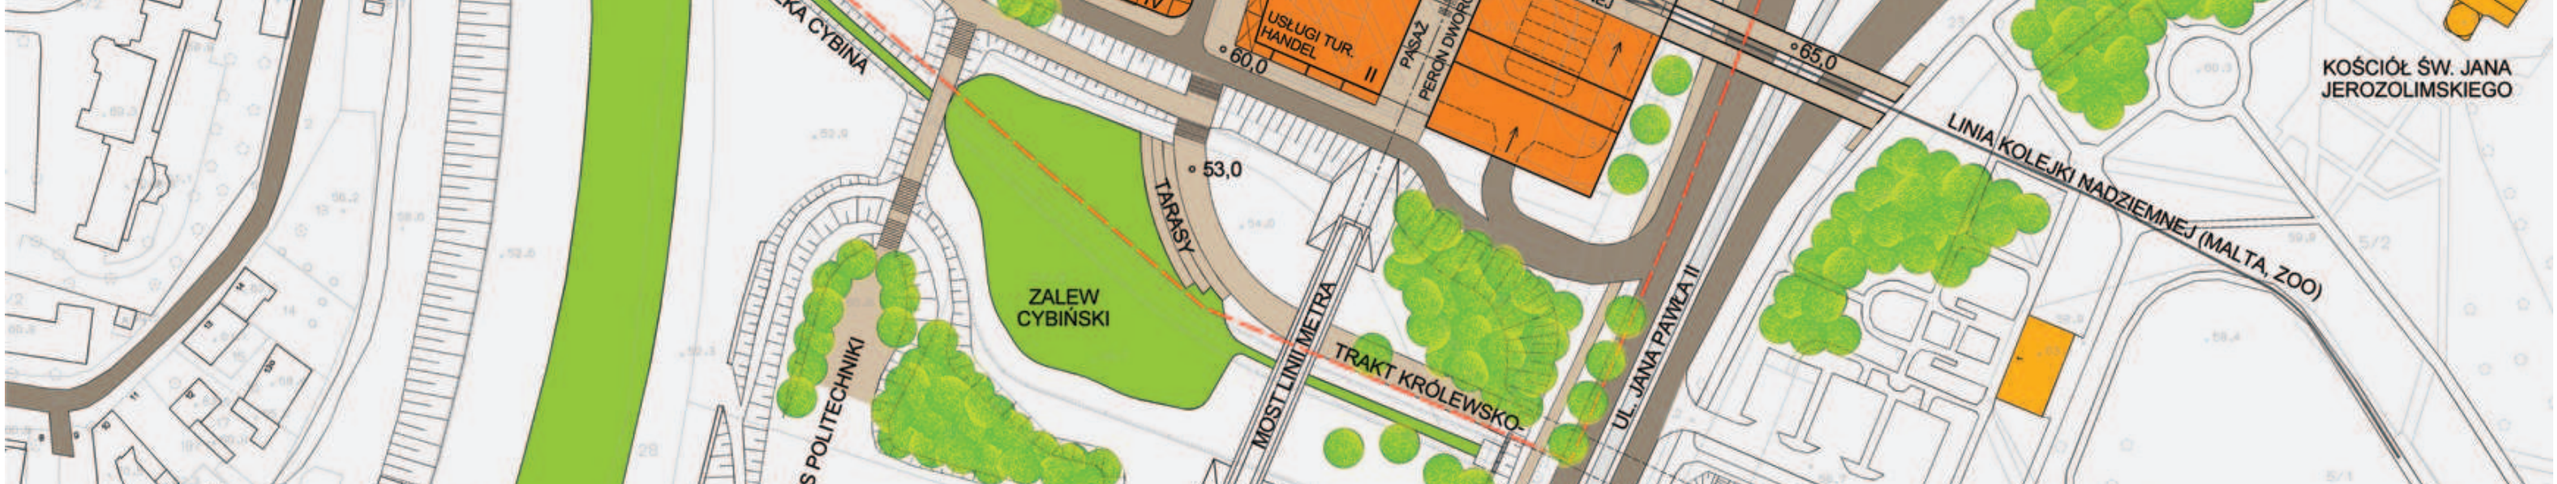

PRZEKRÓJ N-S 1:500

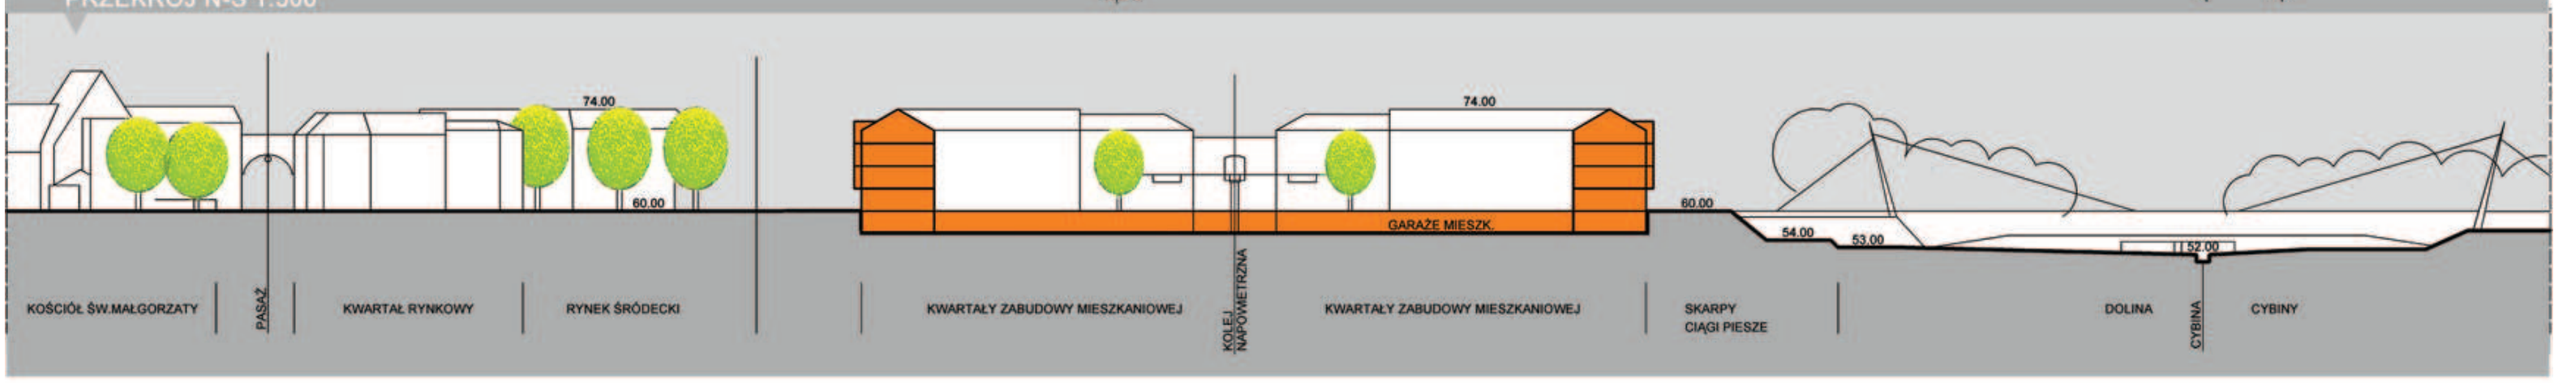

WIDOK PERSPEKTYWICZNY OD STRONY POŁUDNIOWO-ZACHODNIEJ

WIDOK PERSPEKTYWICZNY OD STRONY PÓŁNOCNO-WSCHODNIEJ

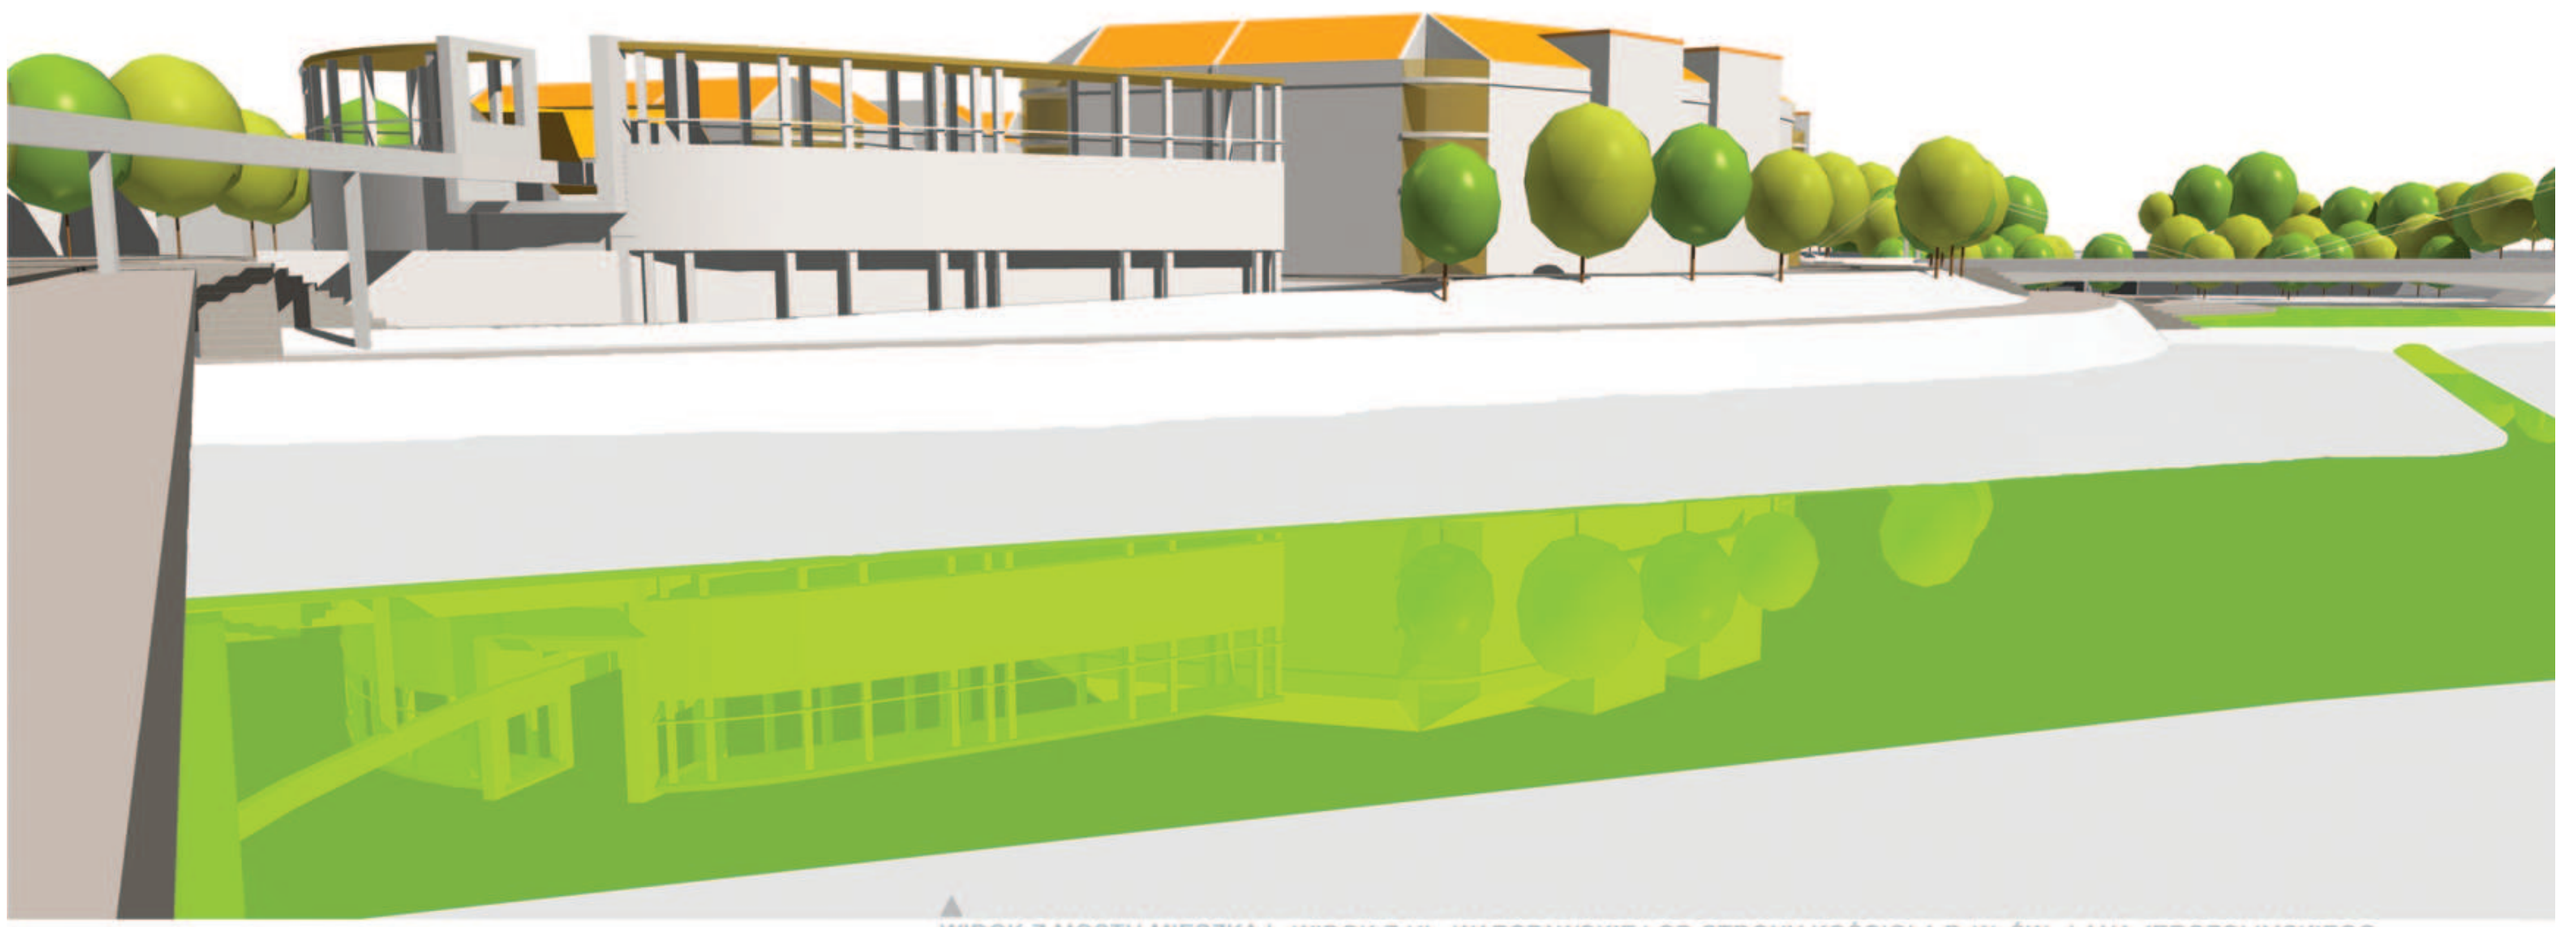

WIDOK Z MOSTU MIESZKA I

WIDOK Z UL. WARSZAWSKIEJ OD STRONY KOŚCIOŁA P..W. ŚW. J.ANA JEROZOLIMSKIEGO

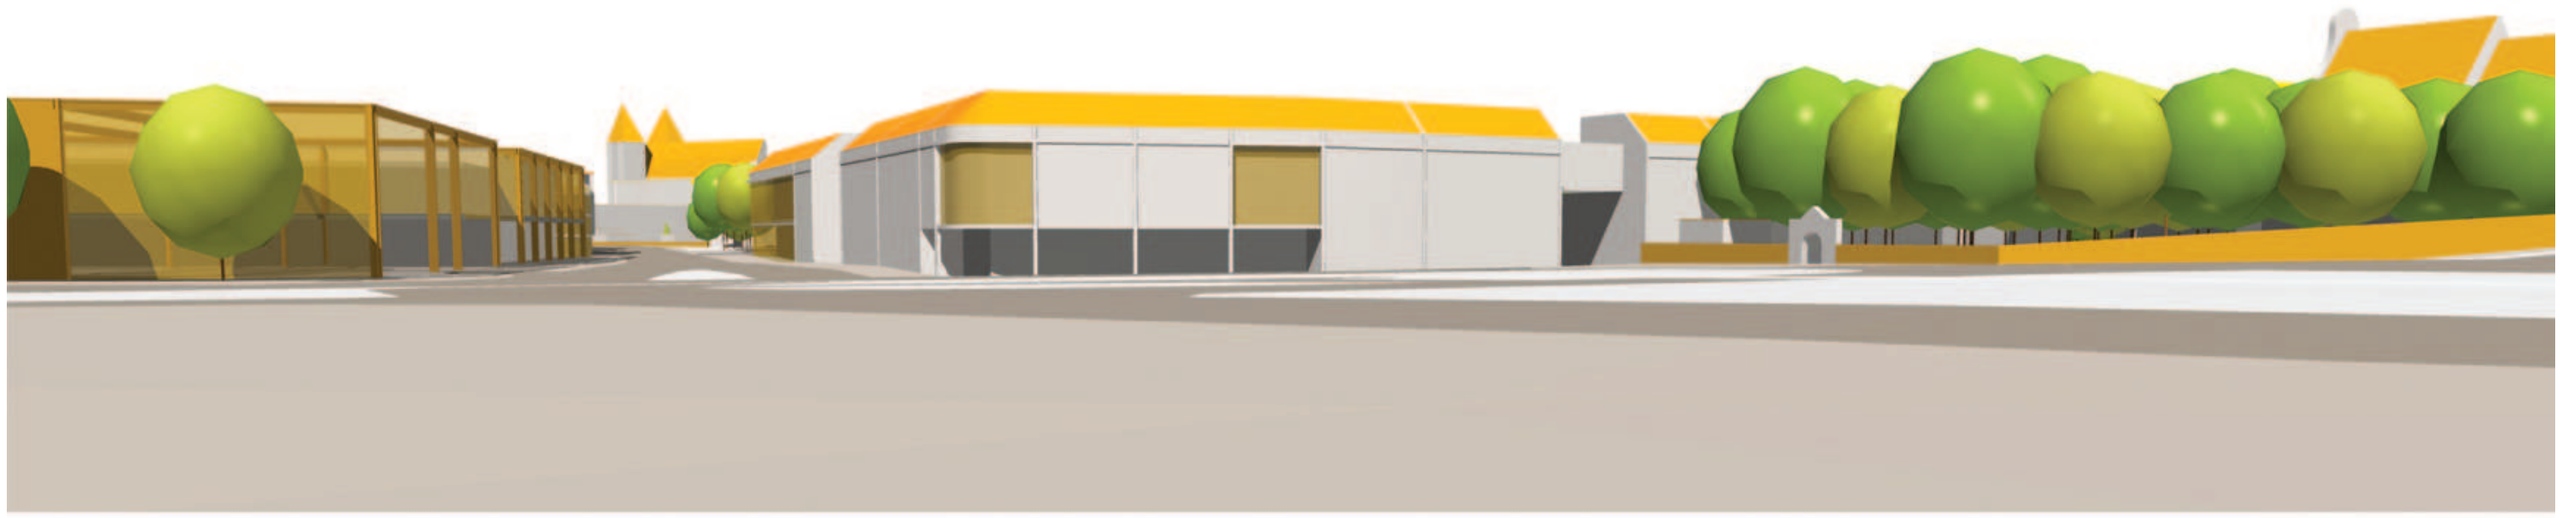

PROJEKT ZAGOSPODAROWANIA POŁUDNIOWEJ CZĘŚCI ŚRÓDKI W POZNANIU 2

WIDOK AKSONOMETRYCZNY Z KIERUNKU POŁUDNIOWO-WSCHODNIEGO

WIDOK AKSONOMETRYCZNY Z KIERUNKU PÓŁNOCNO-ZACHODNIEGO