


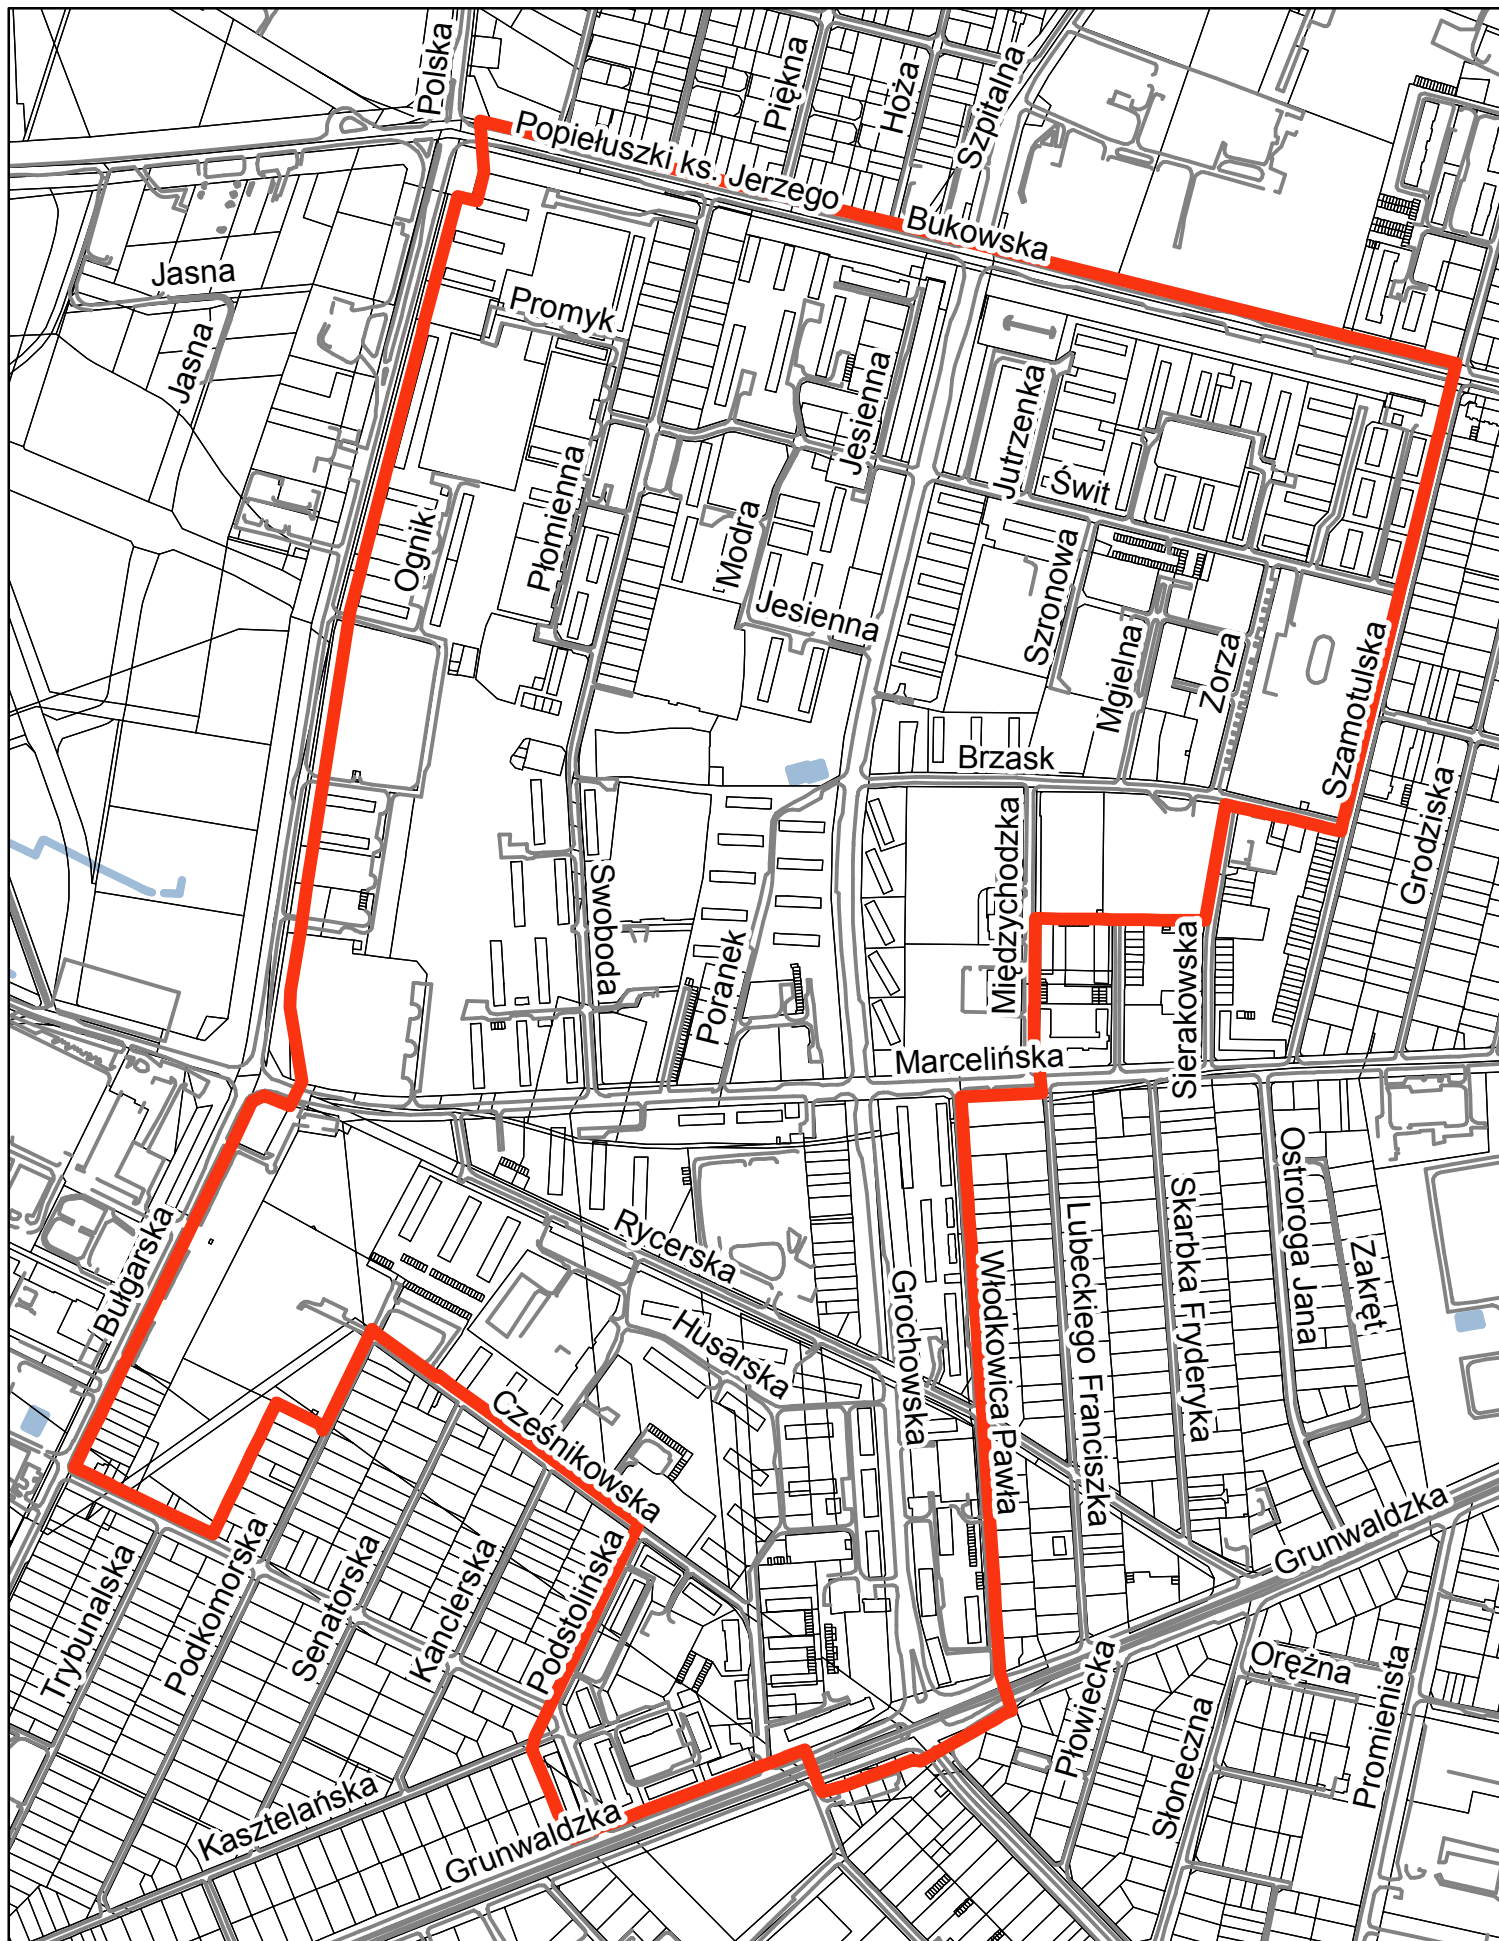

granica projektu miejscowego planu zagospodarowania przestrzennego
dla obszaru GRUNWALD część C w Poznaniu

skala 1:7 000