




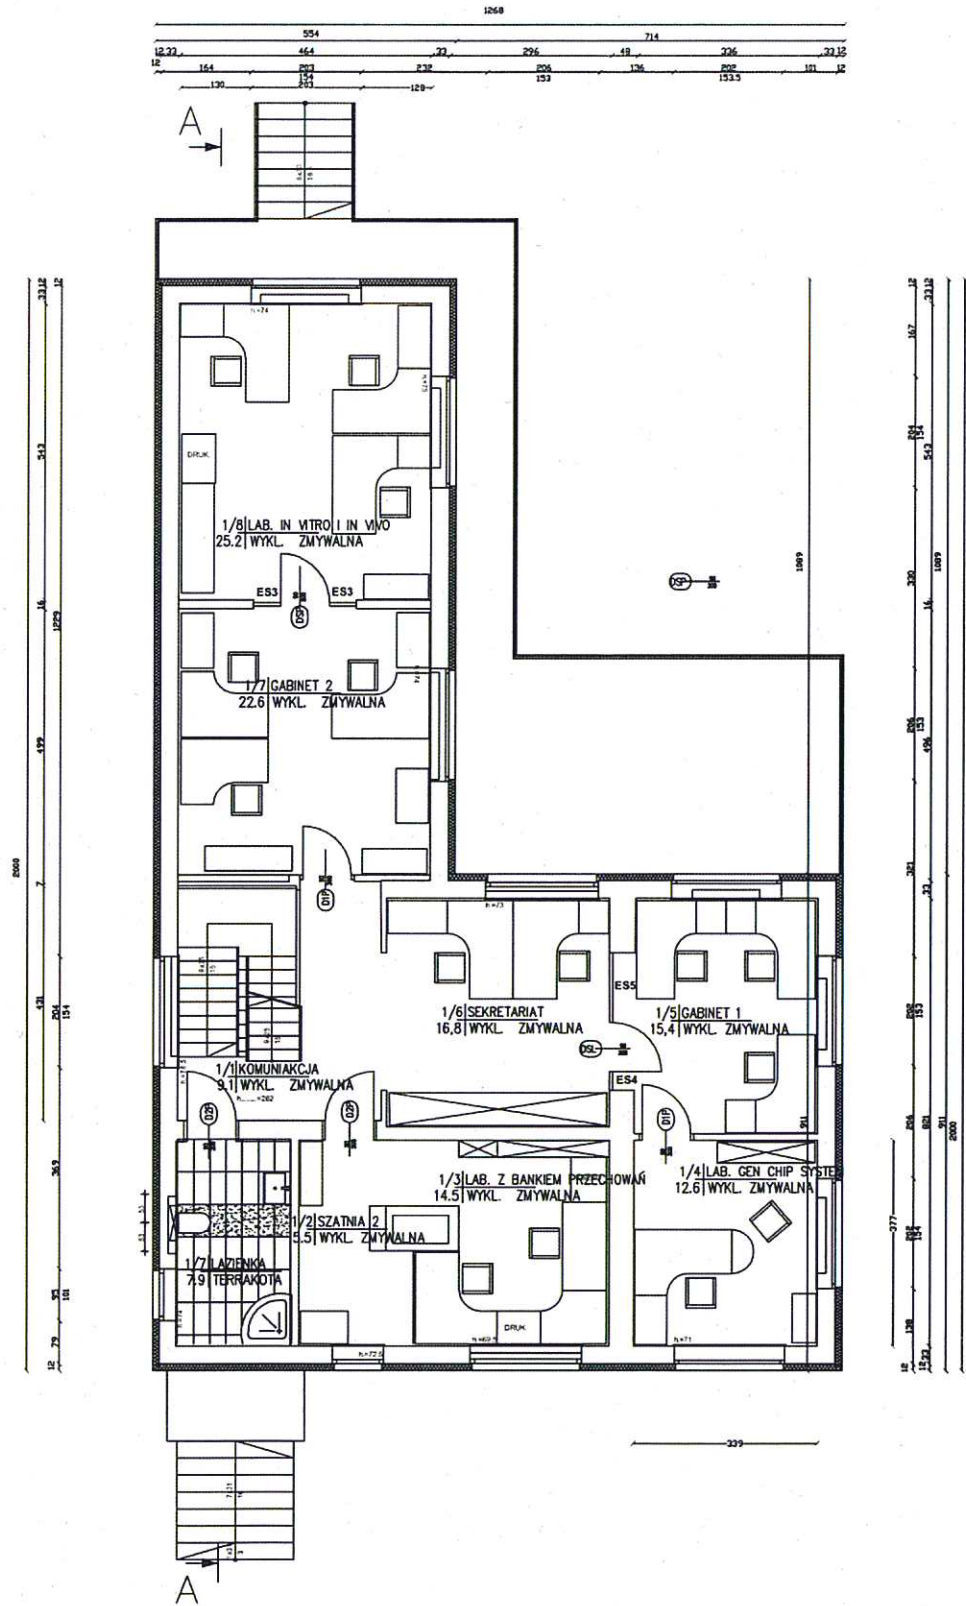

ekoprojekt Zbigniew Grabarkiewicz os. Rusa 45/1, 61-245 Poznań		
BUDYNEK LABORATORYJNO-BIUROWY POZNAŃ		
INWESTOR: Fundacja Biomedyczna ul. Krancowa 8.3, 61-048 Poznań		
RYSUNEK	ARANŻACJA PIĘTRO	podpis:
PROJEKTANT	mgr.arch. Mariusz Sawicki	
PROJEKTANT	mgr. inż. Zb. Grabarkiewicz	
DATA:	17.11.2011r.	

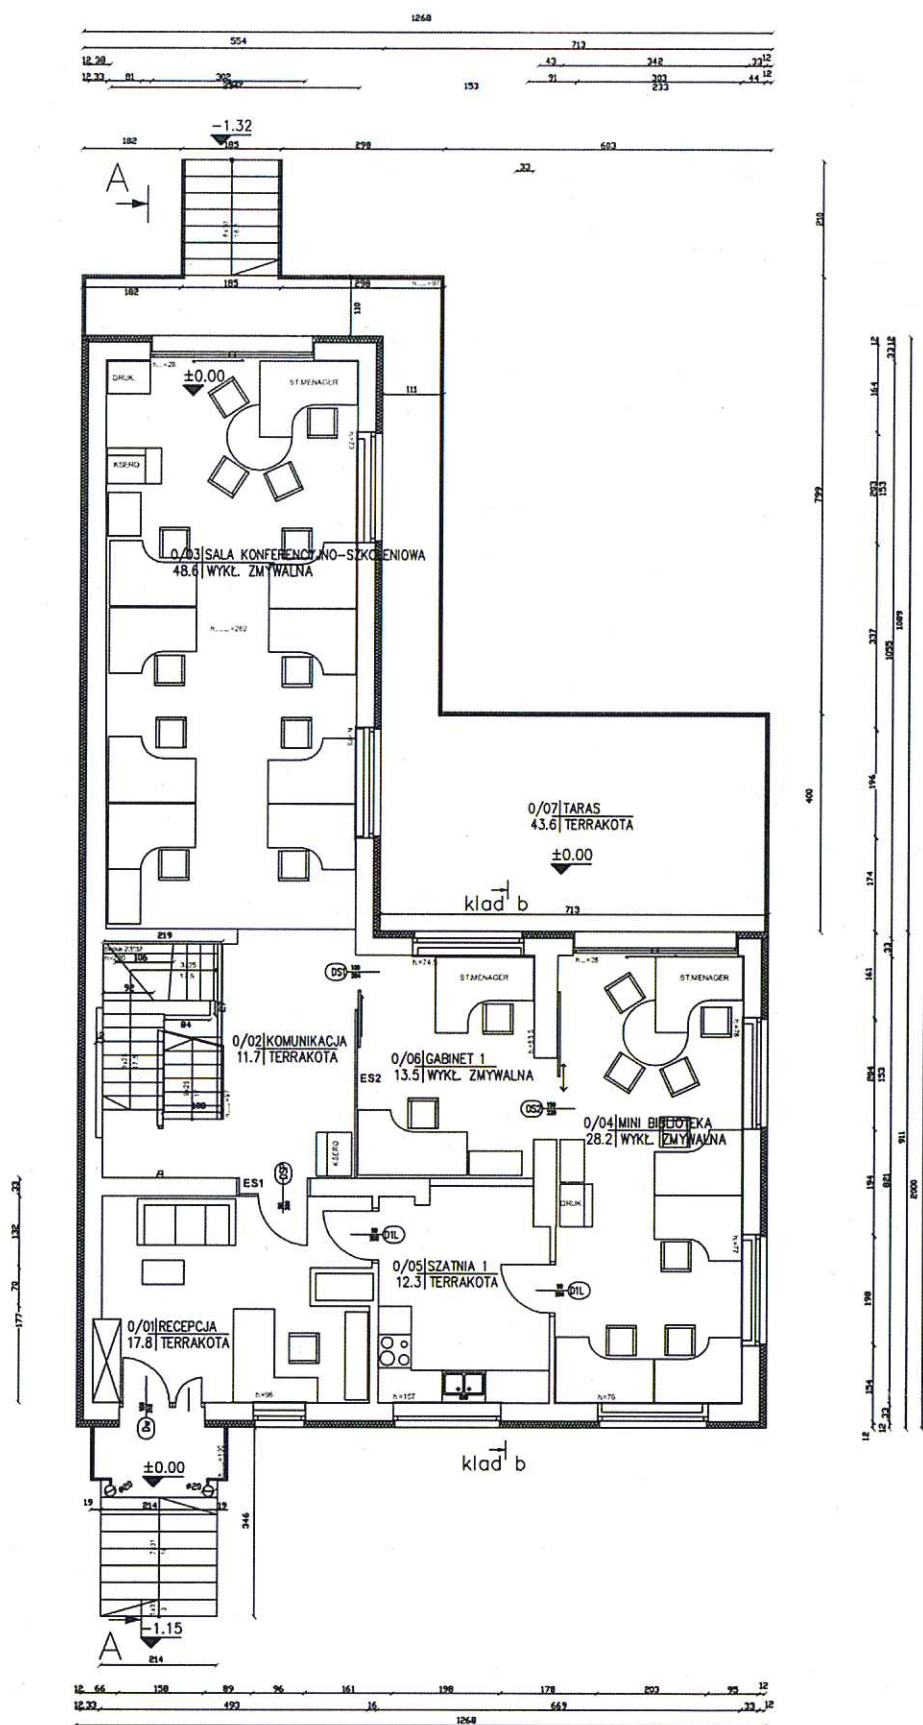

ekoprojekt Zbigniew Grabarkiewicz os. Rusa 45/1, 61-245 Poznań		
BUDYNEK LABORATORYJNO-BIUROWY POZNAŃ		
INWESTOR: Fundacja Biomedyczna ul. Krancowa 83, 61-048 Poznań		
RYSunek	ARANŻACJA PRZYZIEMIE	podpis:
PROJEKTANT	mgr.arch. Mariusz Sawicki	
PROJEKTANT	mgr. inż. Zb. Grabarkiewicz	
DATA:	17.11.2011r.	

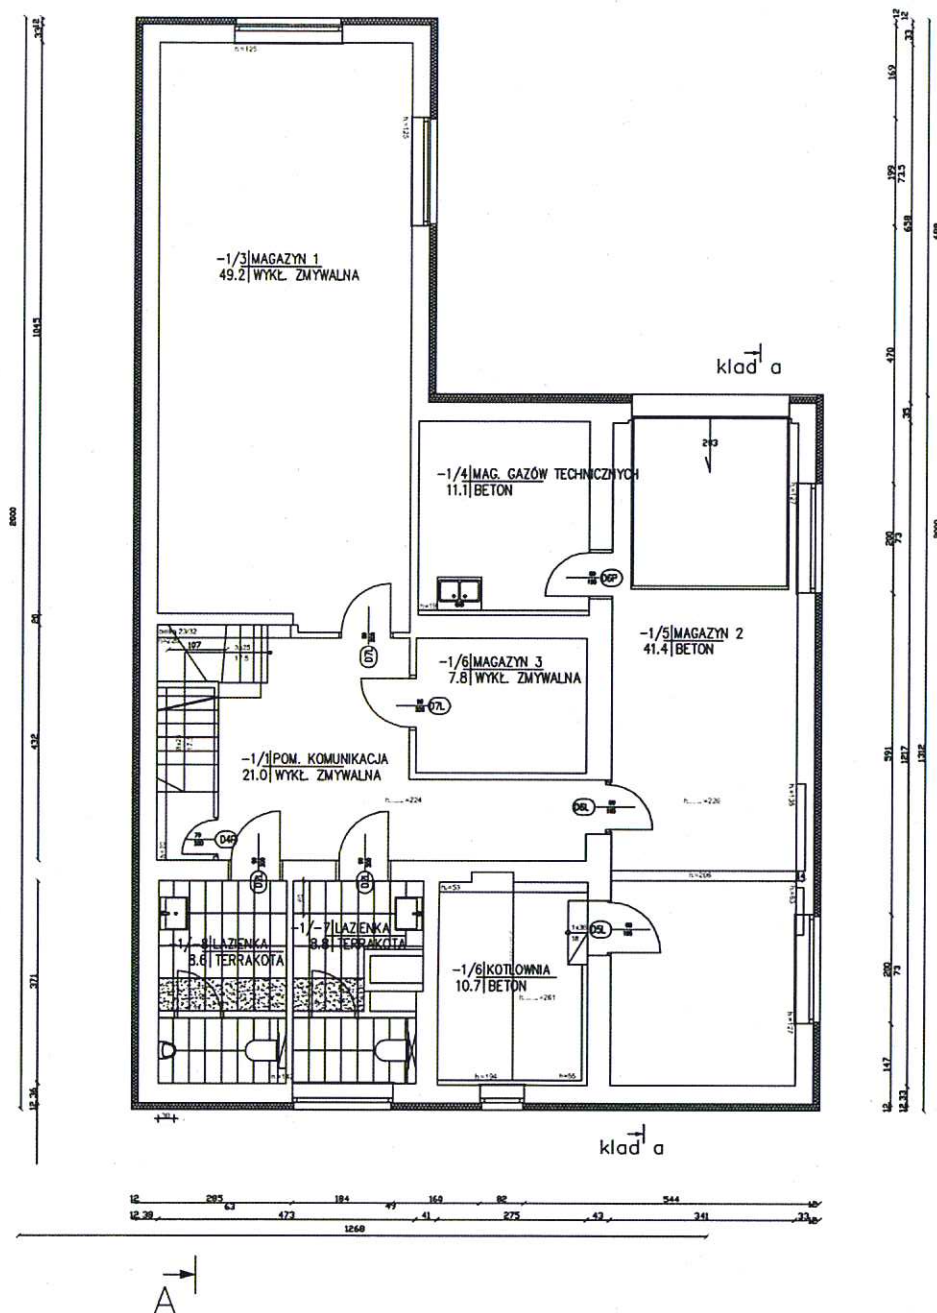

ekoprojekt Zbigniew Grabarkiewicz os. Rusa 45/1, 61-245 Poznań		
BUDYNEK LABORATORYJNO-BIUROWY POZNAŃ		
INWESTOR: Fundacja Biomedyczna ul. Kroścowa 83, 61-048 Poznań		
RYSunEK	ARANŻACJA PIWNICA	podpis:
PROJEKTANT	mgr.arch. Mariusz Sawicki	
PROJEKTANT	mgr. inż. Zb. Grabarkiewicz	
DATA:	17.11.2011r.	

