WSTĘPNA KONCEPCJA ZAGOSPODAROWANIA TERENÓW POSIR PRZY ul. M. CHWIAŁKOWSKIEGO

INWENTARYZACJA FOTOGRAFICZNA

2.

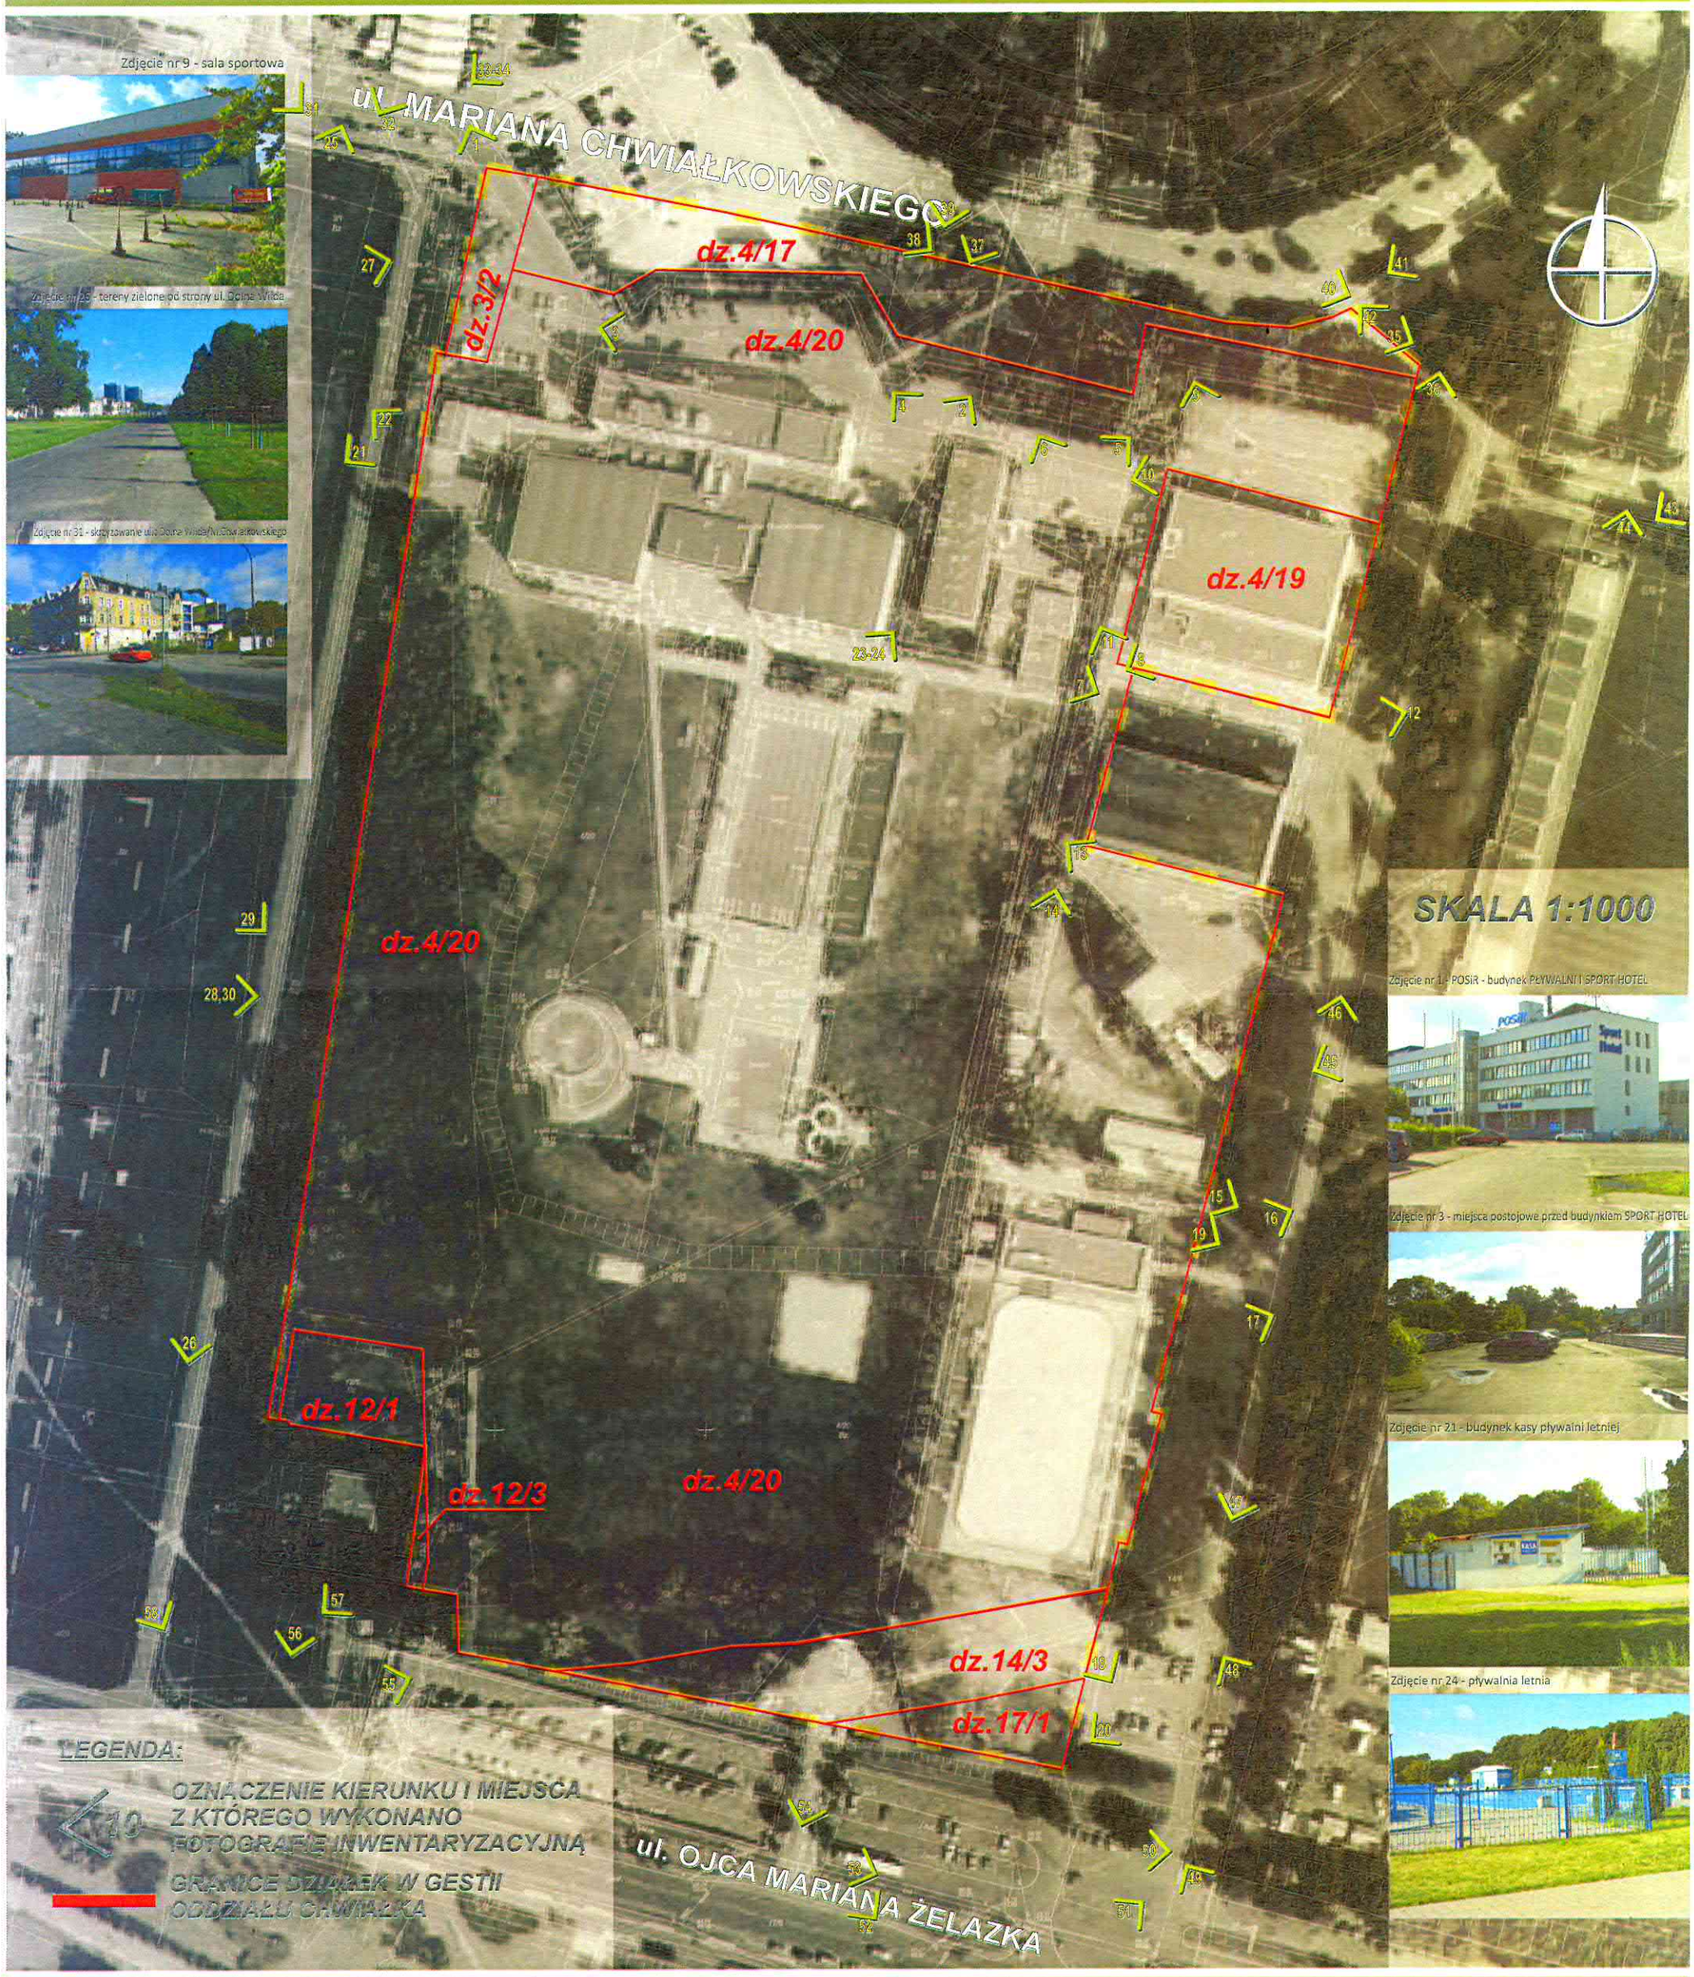

A.N.I. PRACOWNIA PROJEKTOWA
Anna Smólska

60-303 POZNAŃ, UL. OLSZYNKA 9/6
tel: 601 862 875 e-mail: biuro@anipracownia.pl