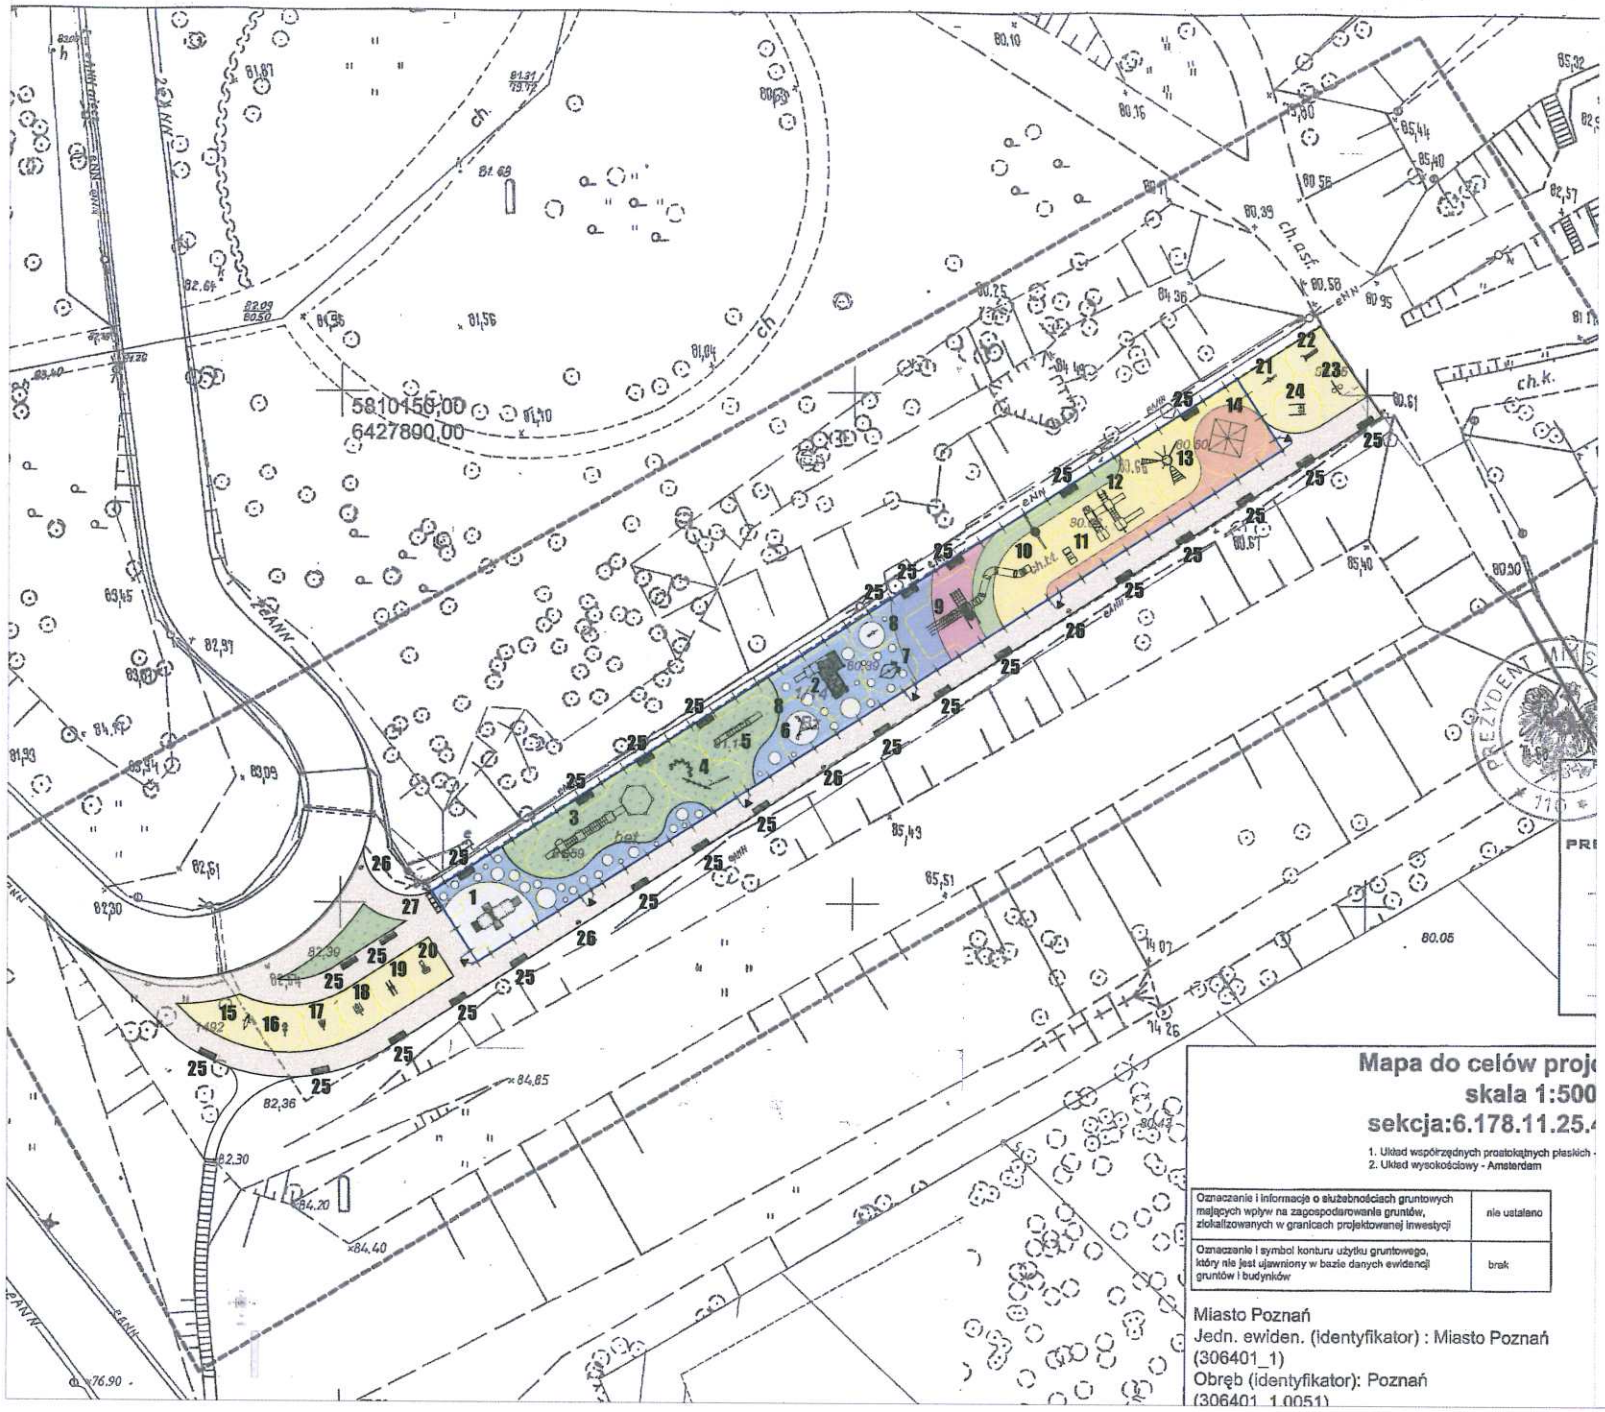



iPLAC zabaw.pl

LEGENDA:

PROJEKTOWANE ZAGOSPODAROWANIE TERENU:

- WEJŚCIE GŁÓWNE FURTKA JEDNOSKRZYDŁOWA SZER.120CM
- OGRODZENIE WYS.100 CM
- 1,2,...,n MAŁA ARCHITEKTURA WG. ZESTAWIENIA W PROJ. PRZETARGOWYM
- STREFA BEZPIECZNEGO UPADKU Z URZĄDZENIA

ZESTAWIENIE NAWIERZCHNI:


NAWIERZCHNIA SYNTETYCZNA NA PODBUDOWIE Z KRUSZYW

- NIEBIESKA I 147,5 m²
- NIEBIESKA II 34,9 m²
- RÓŻOWA 38,4 m²
- ZIELONA 43,6 m²
- POMARAŃCZOWA 70,4 m²
- ŻÓŁTA I 153,2 m²
- ŻÓŁTA II 189,5 m²
- BIAŁA 143,8 m²

- NAWIERZCHNIA MINERALNA, WODOPRZEPUSZCZALNA (458,1 m²)
- NAWIERZCHNIA Z KOSTKI BRUKOWEJ (14,9 m²)
- NAWIERZCHNIA TRAWIASTA (211,3 m²)

**ZAGOSPODAROWANIE TERENU**

**RZUT, SKALA 1:500**

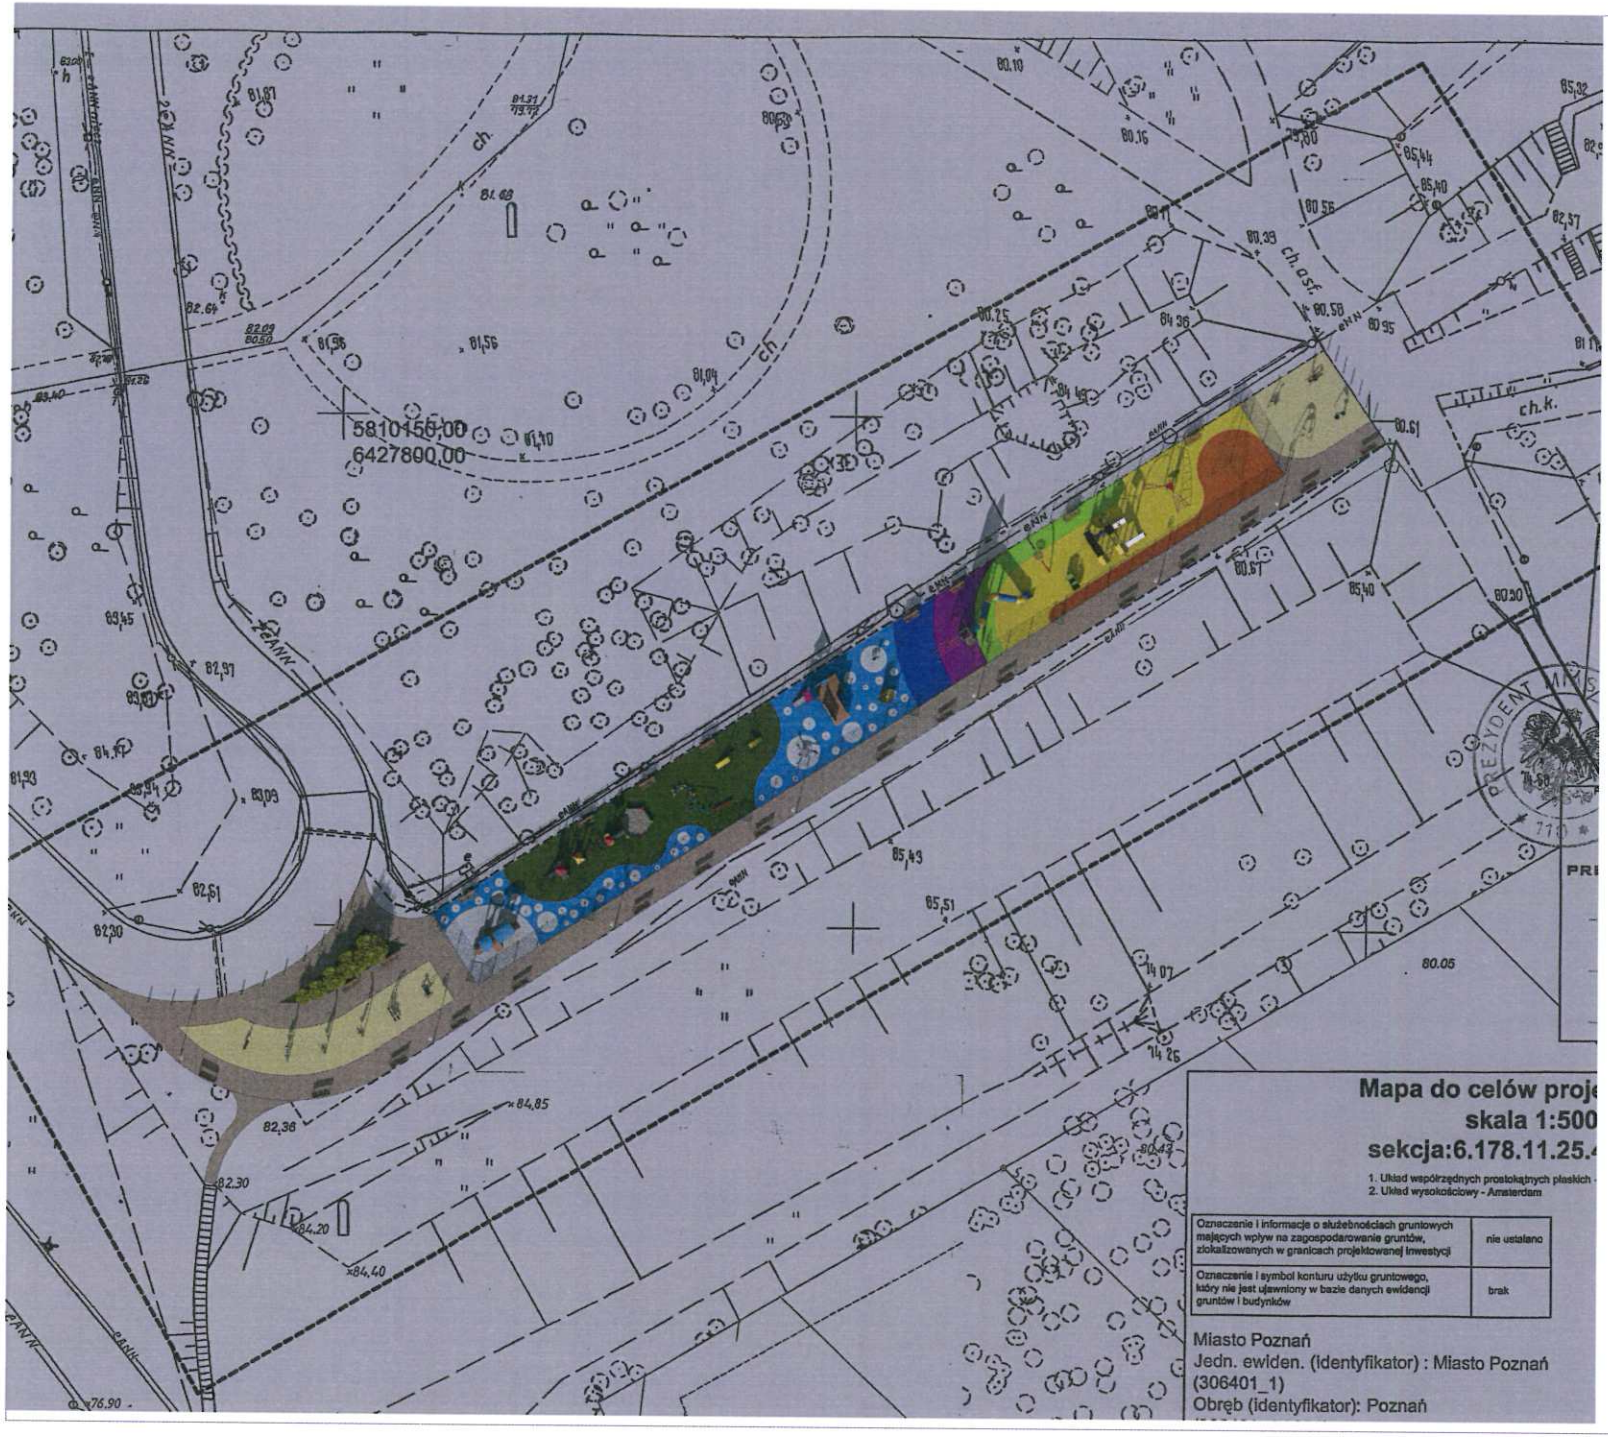


iPLAC zabaw.pl

**ZAGOSPODAROWANIE TERENU**

**WIZUALIZACJA RZUTU**
**SKALA 1:500**

iPLAC zabaw.pl



1. POCIĄG 1SZT.




2. ZESTAW INTEGRACYJNY1SZT.



3. ZESTAW ZABAWOWY Z PIASKOWNICĄ 1SZT.

4. ZESTAW RÓWNOWAŻNI 1SZT.

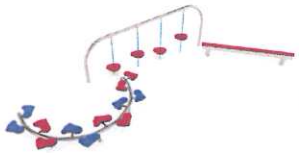



5. POMOST LINOWY 1SZT.



6. HUŚTAWKA POTRÓJNA 1SZT.



7. ZESTAW „ŁÓDŹ" 1SZT.

8. BUJAK KONIK 1SZT.





9. ZESTAW RAKIETA 1SZT.



10. HUŚTAWKA „GNIAZDO" 1SZT.



111. SAMOCHÓD NA SPRĘŻYNACH 1SZT.




12. DUŻY ZESTAW ZABAWOWY 1SZT.



13.ZESTAW SPRAWNOŚCIOWY 1SZT.

14. PIRAMIDA LINOWA 1SZT.

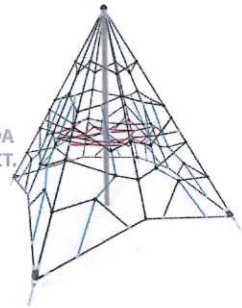

15. ŁAWECZKA DO ĆWICZEŃ 1SZT.





22. BIEGACZ 1SZT.



21. ROWEREK 1SZT.





18. TRENAŻER KLATKI PIERSIOWEJ 1SZT.



20. WIOŚLARZ 1SZT.



23. NARCIARZ ŚLIZGOWY 1SZT.



16. TRENAŻER NÓG 1SZT.



19. NARCIARZ BIEGOWY 1SZT.



24. TWISTER 1SZT.



25. ŁAWKA Z OPARCIEM 26 SZT.

26. KOSZ 4 SZT.







26. STOJAK NA ROWERY 1 SZT.

ZESTAWIENIE MAŁEJ ARCHITEKTURY


# WIZUALIZACJA 1 - WIDOK Z LOTU PTAKA

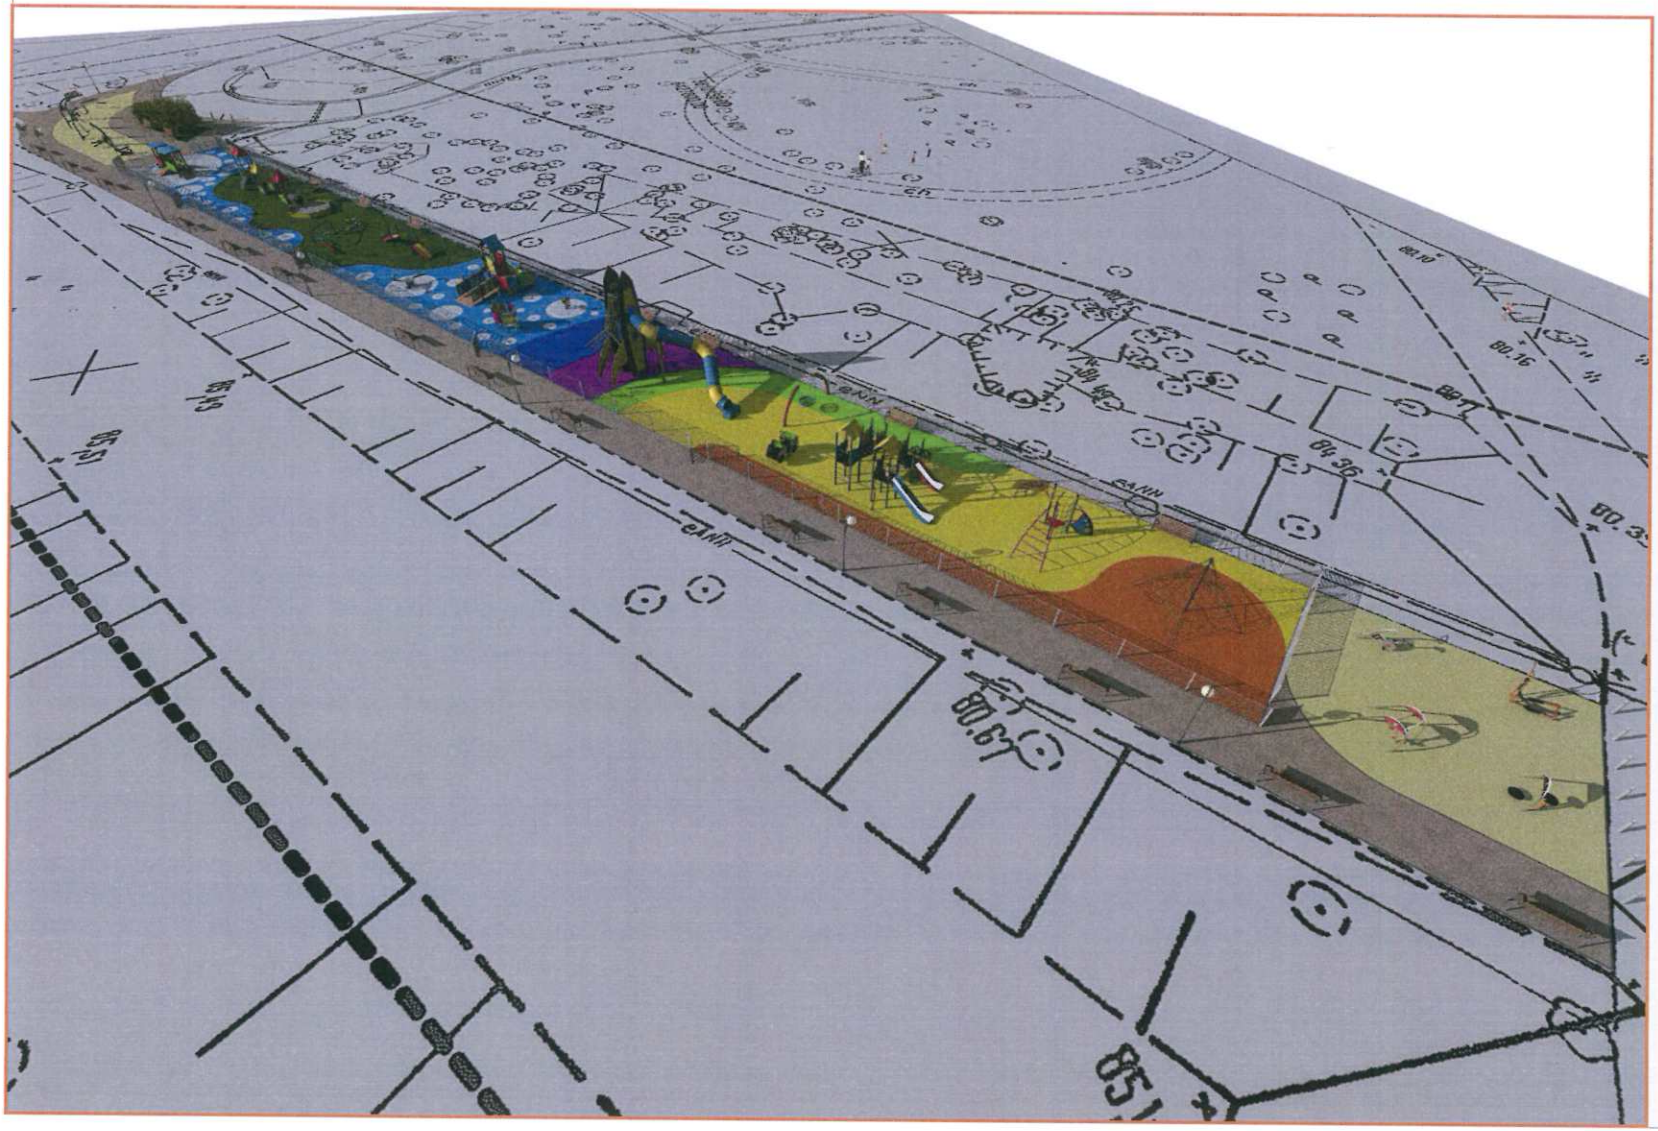


# WIZUALIZACJA 2 - WIDOK Z LOTU PTAKA

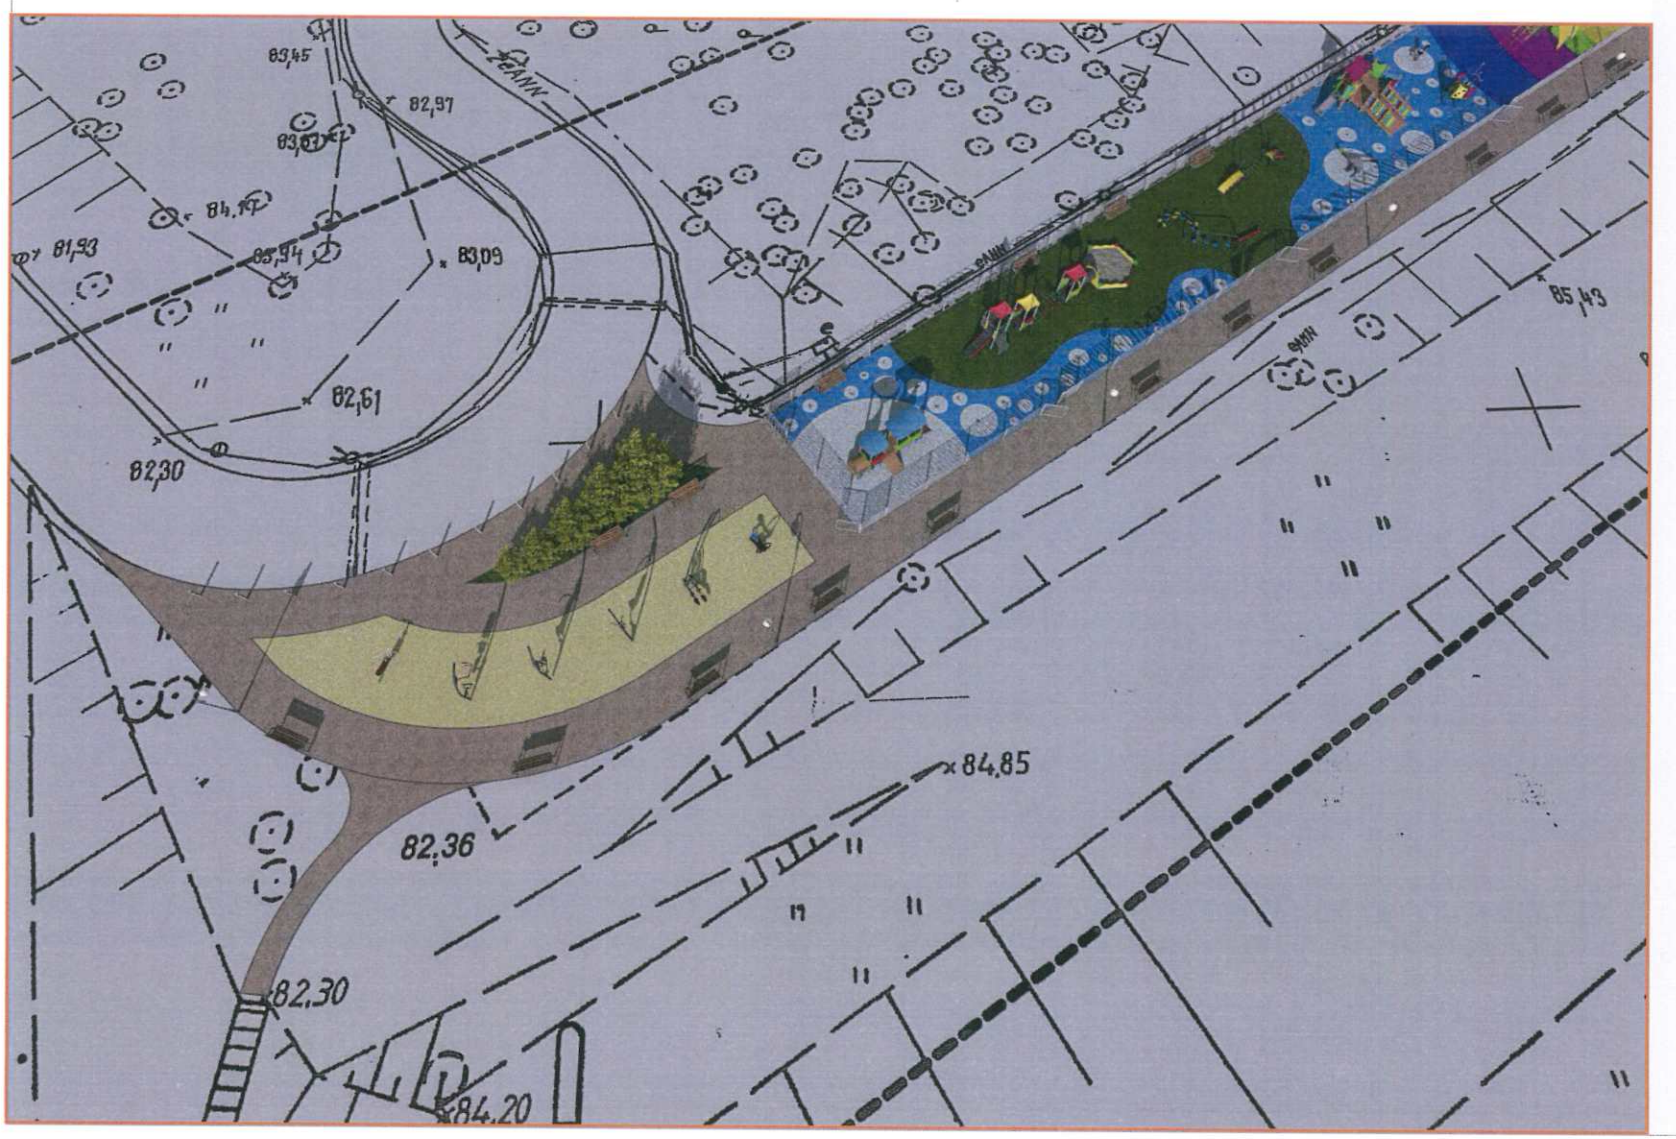


# WIZUALIZACJA 3 - WIDOK Z LOTU PTAKA

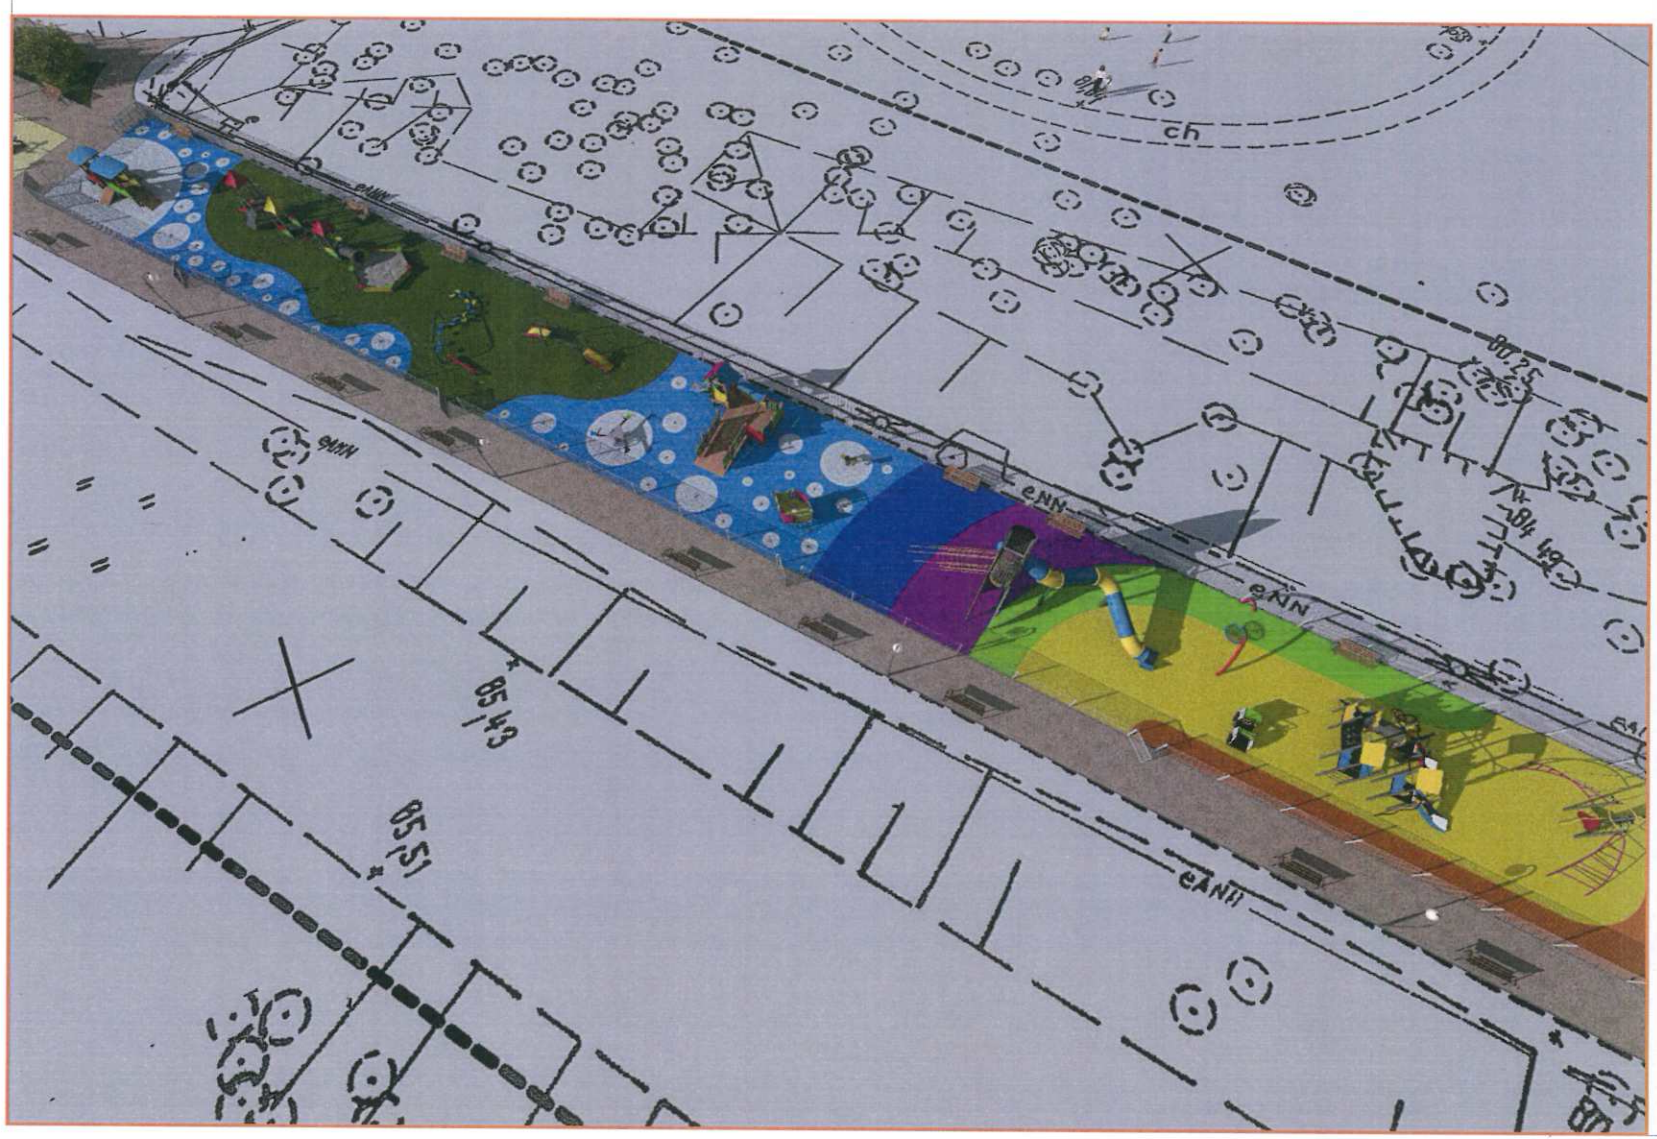


# WIZUALIZACJA 4 - WIDOK Z LOTU PTAKA

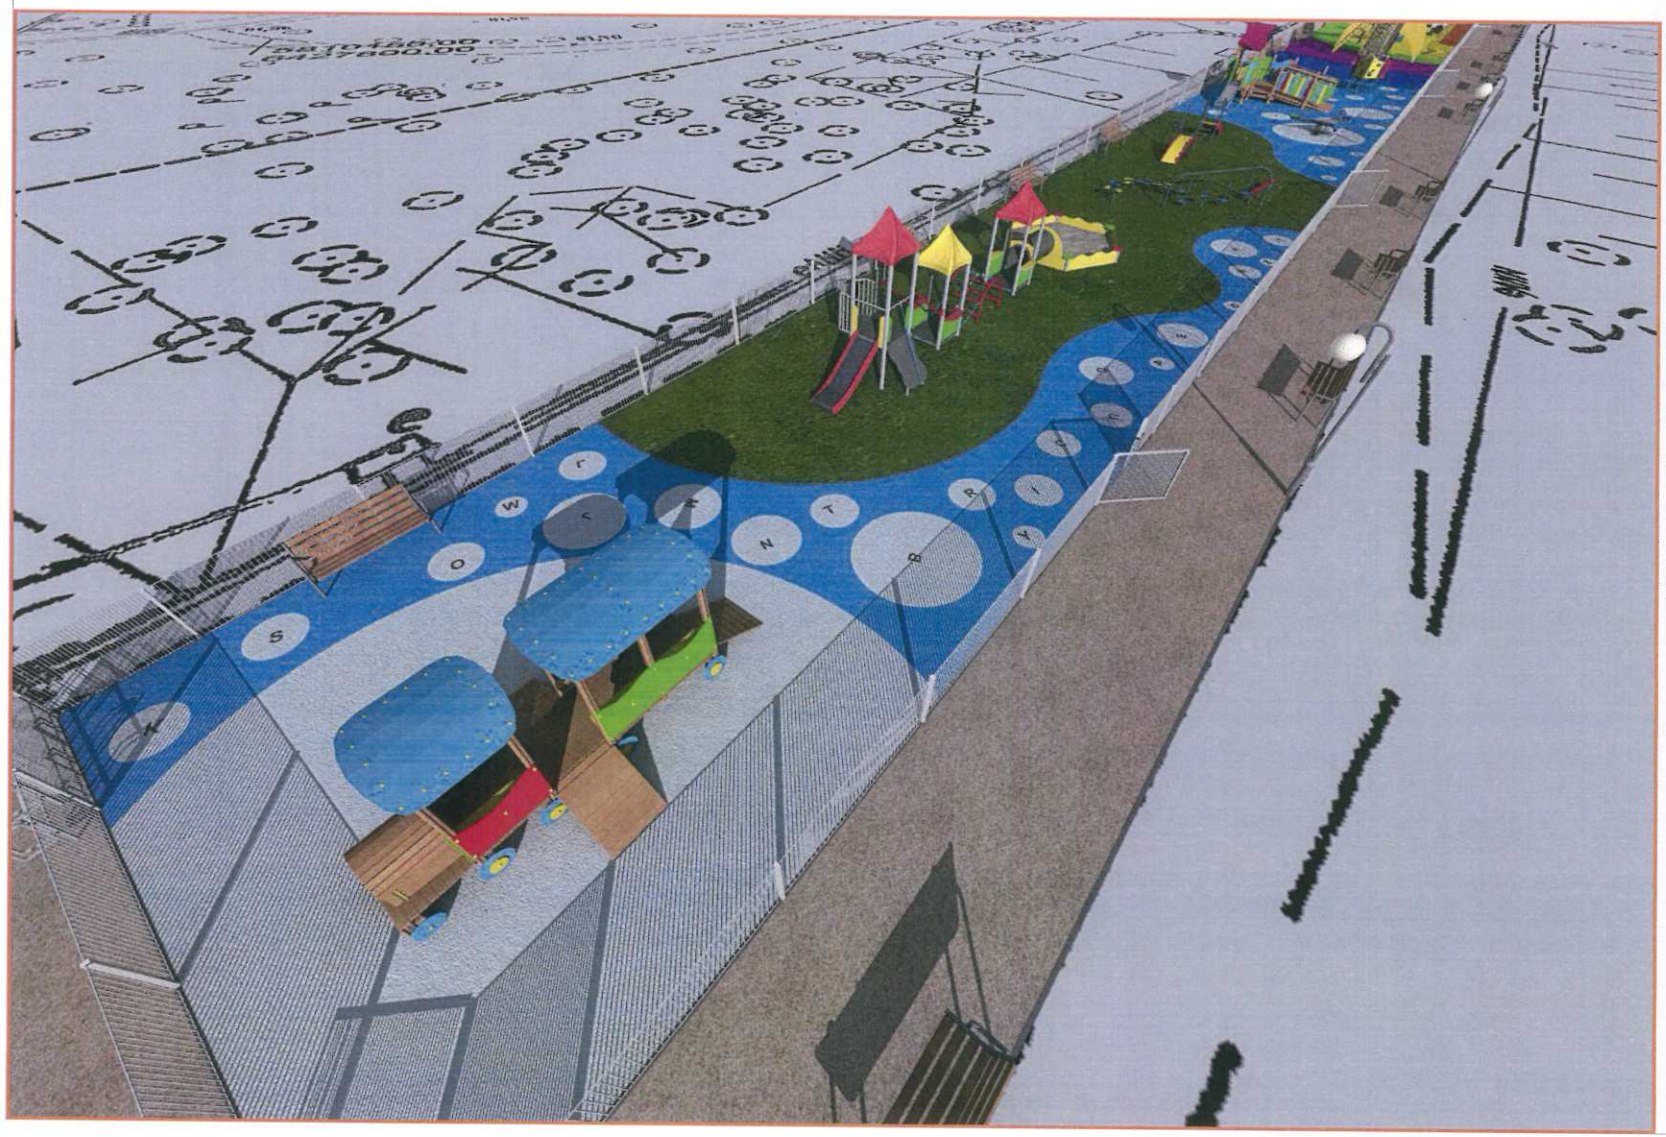


# WIZUALIZACJA 5 - WIDOK Z LOTU PTAKA

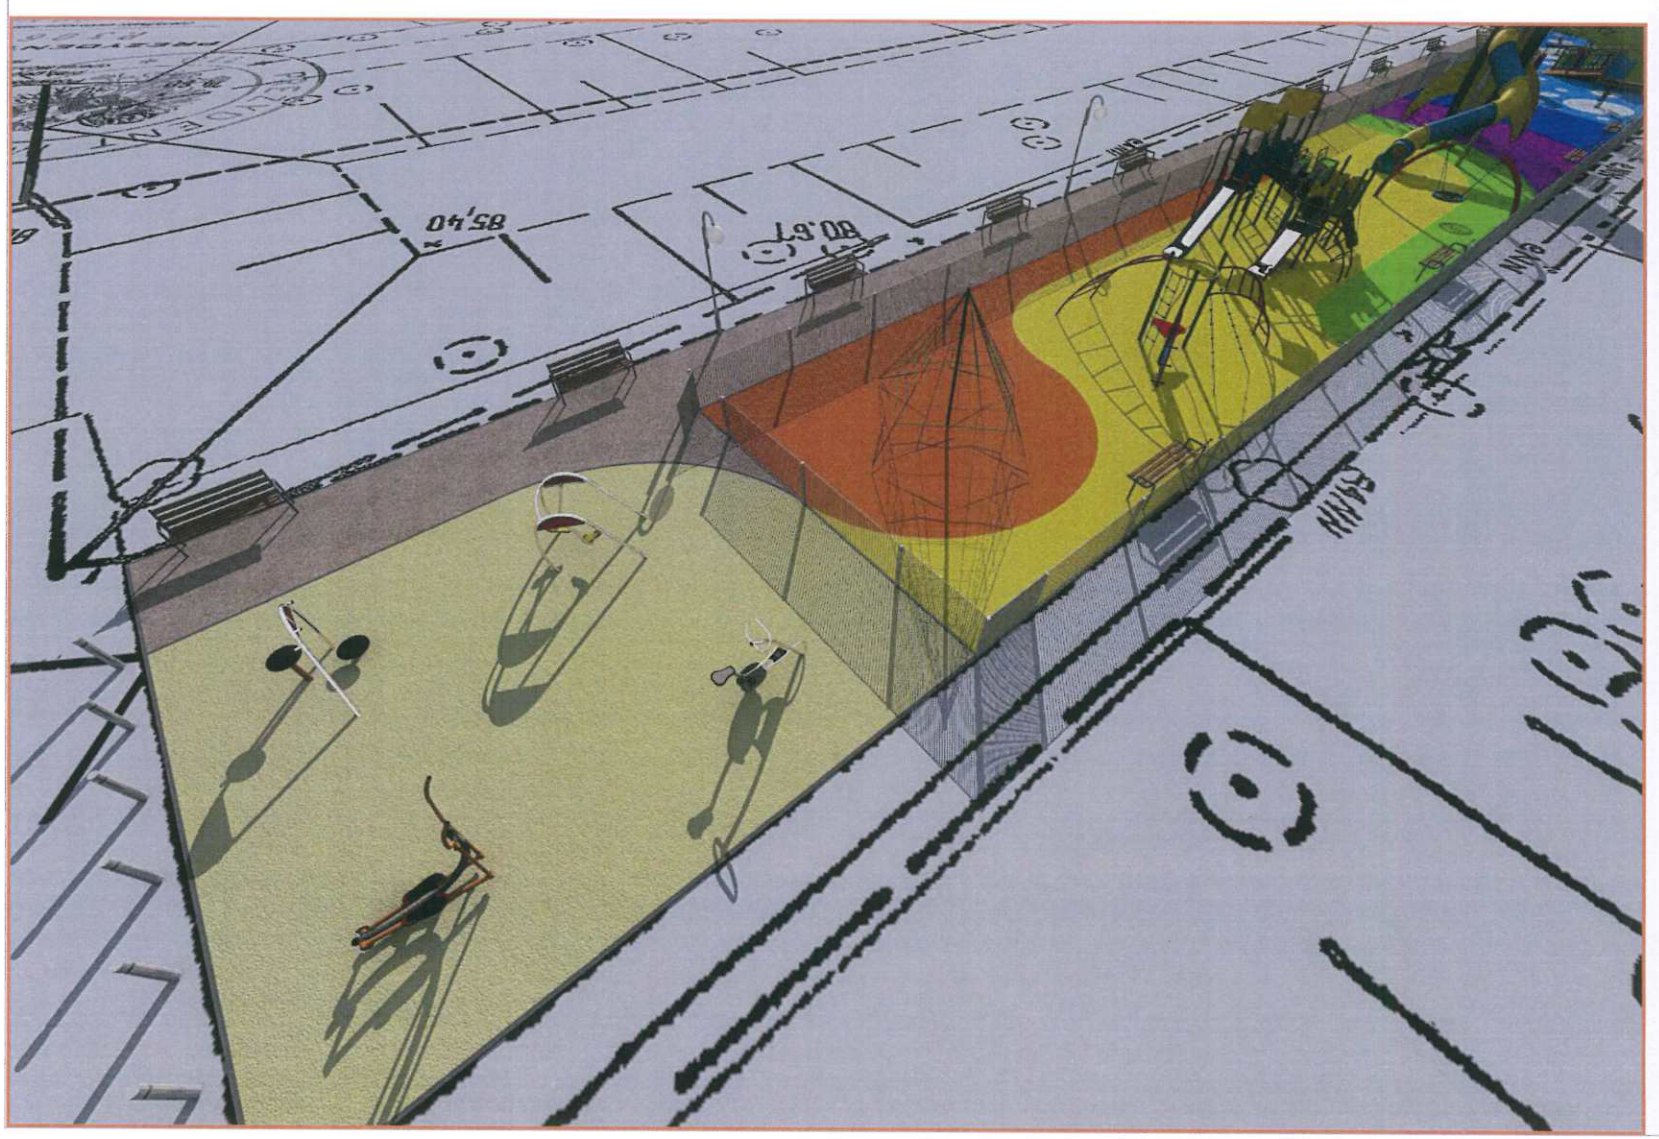


# WIZUALIZACJA 6 - WIDOK Z LOTU PTAKA

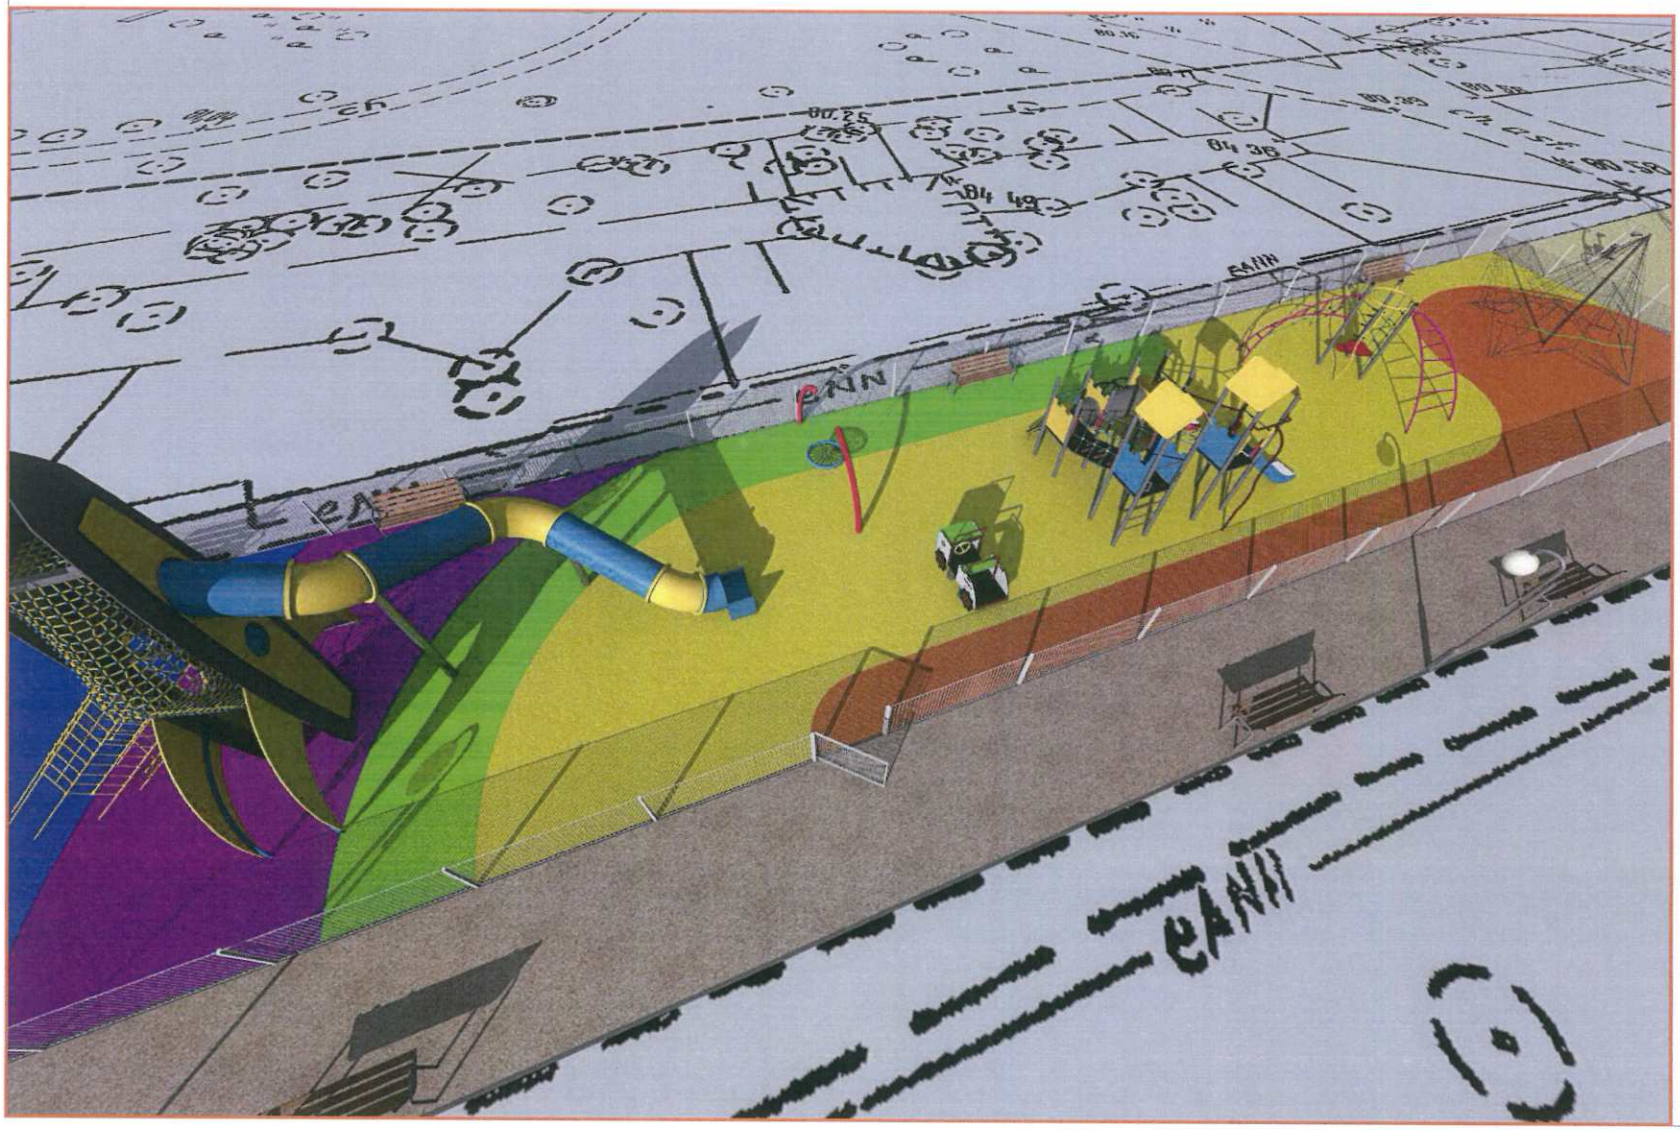


# WIZUALIZACJA 7 - WIDOK Z LOTU PTAKA

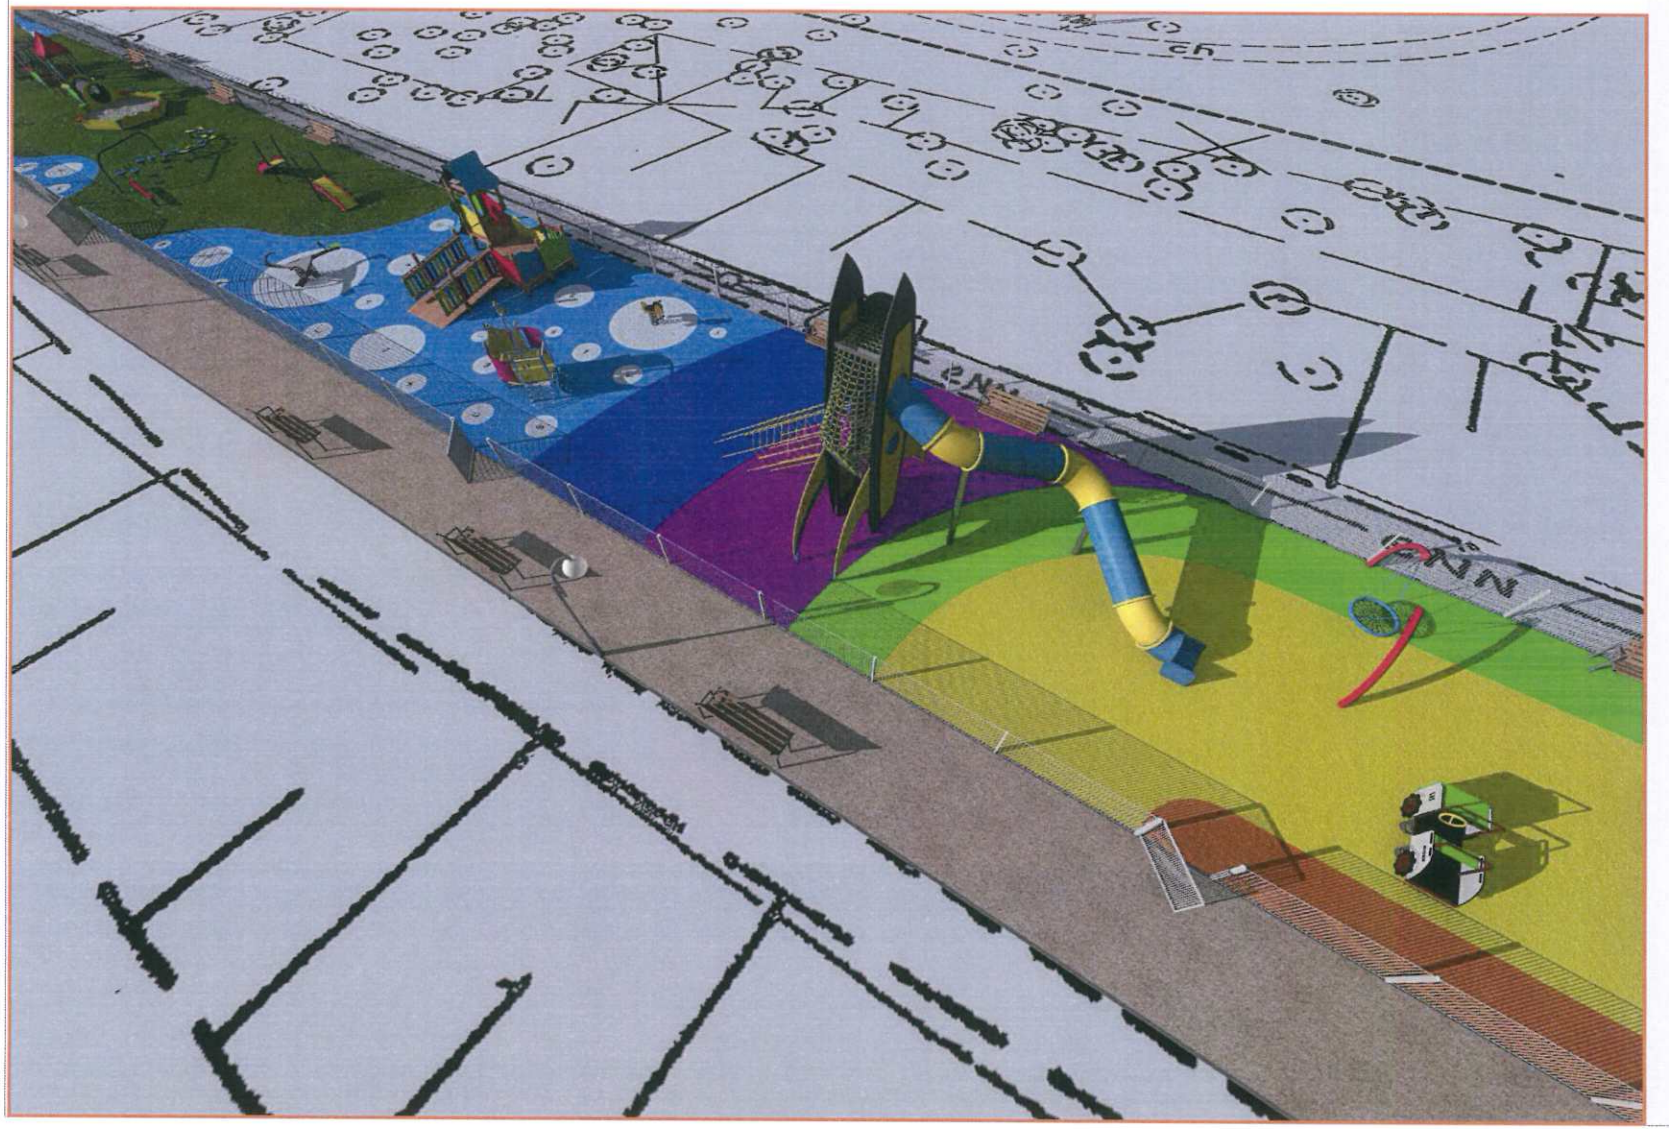

# WIZUALIZACJA 8- WIDOK Z LOTU PTAKA

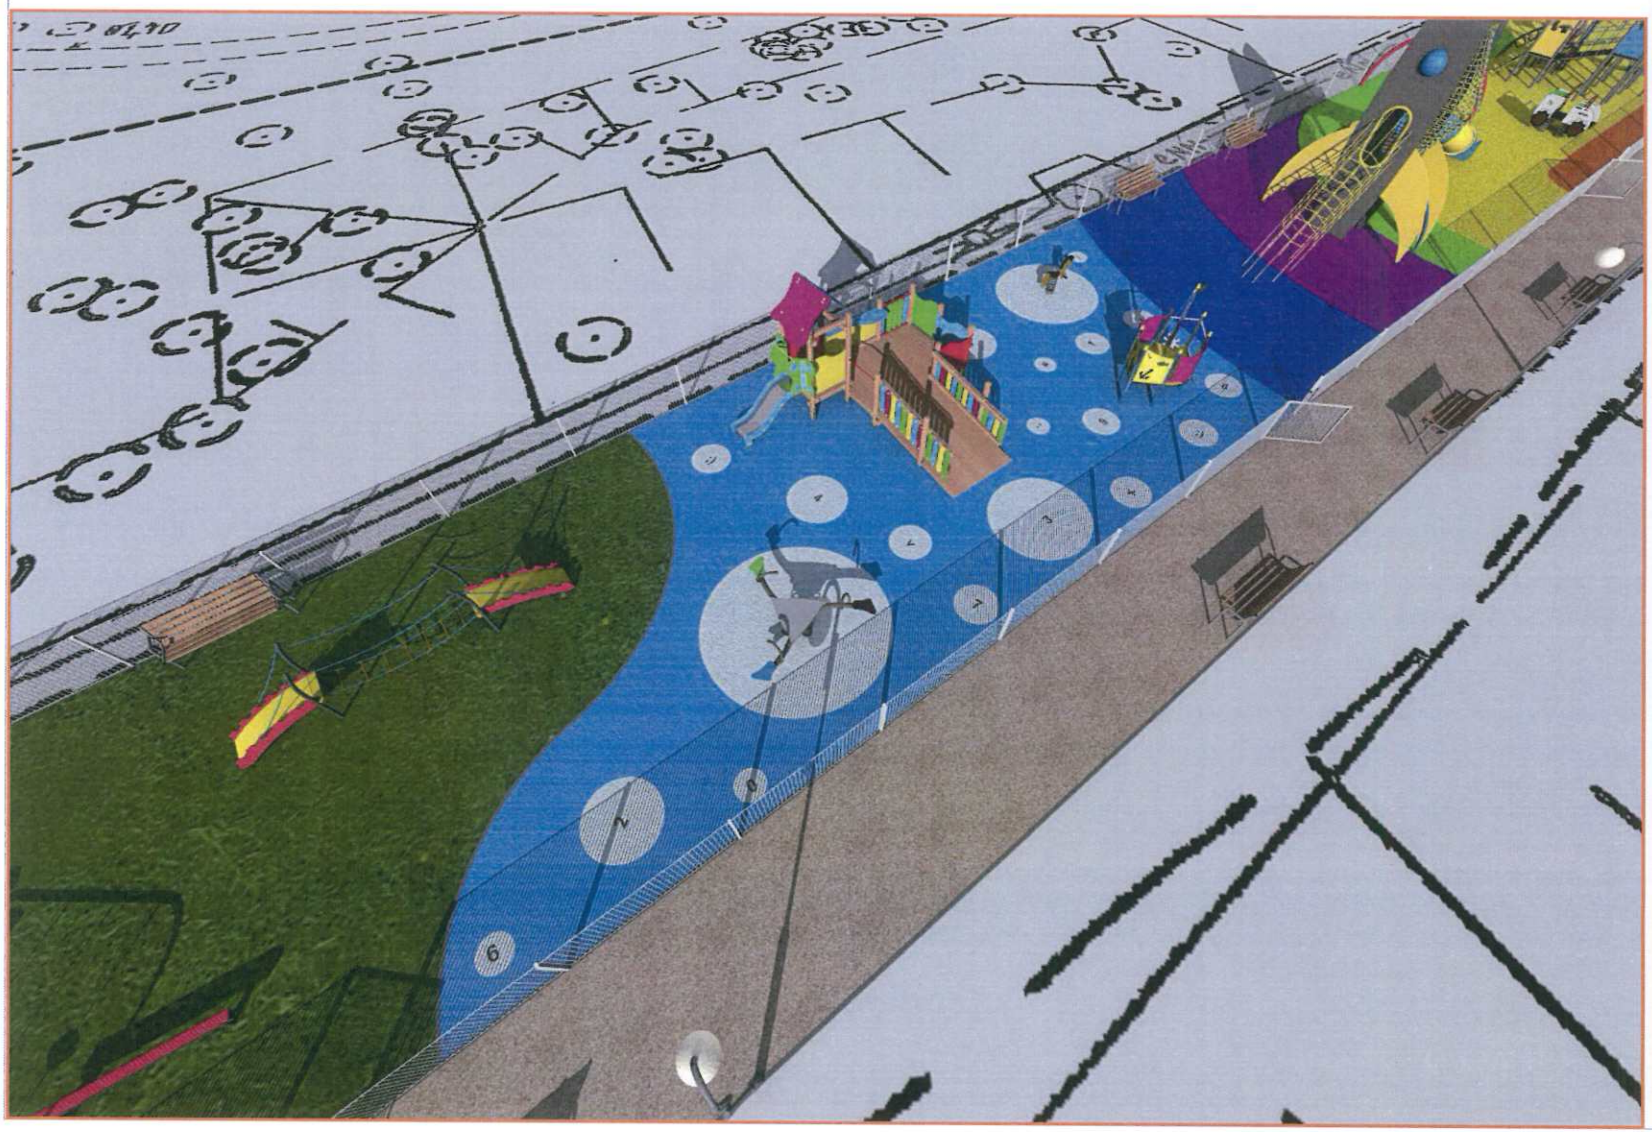

# WIZUALIZACJA 9 - WIDOK Z LOTU PTAKA

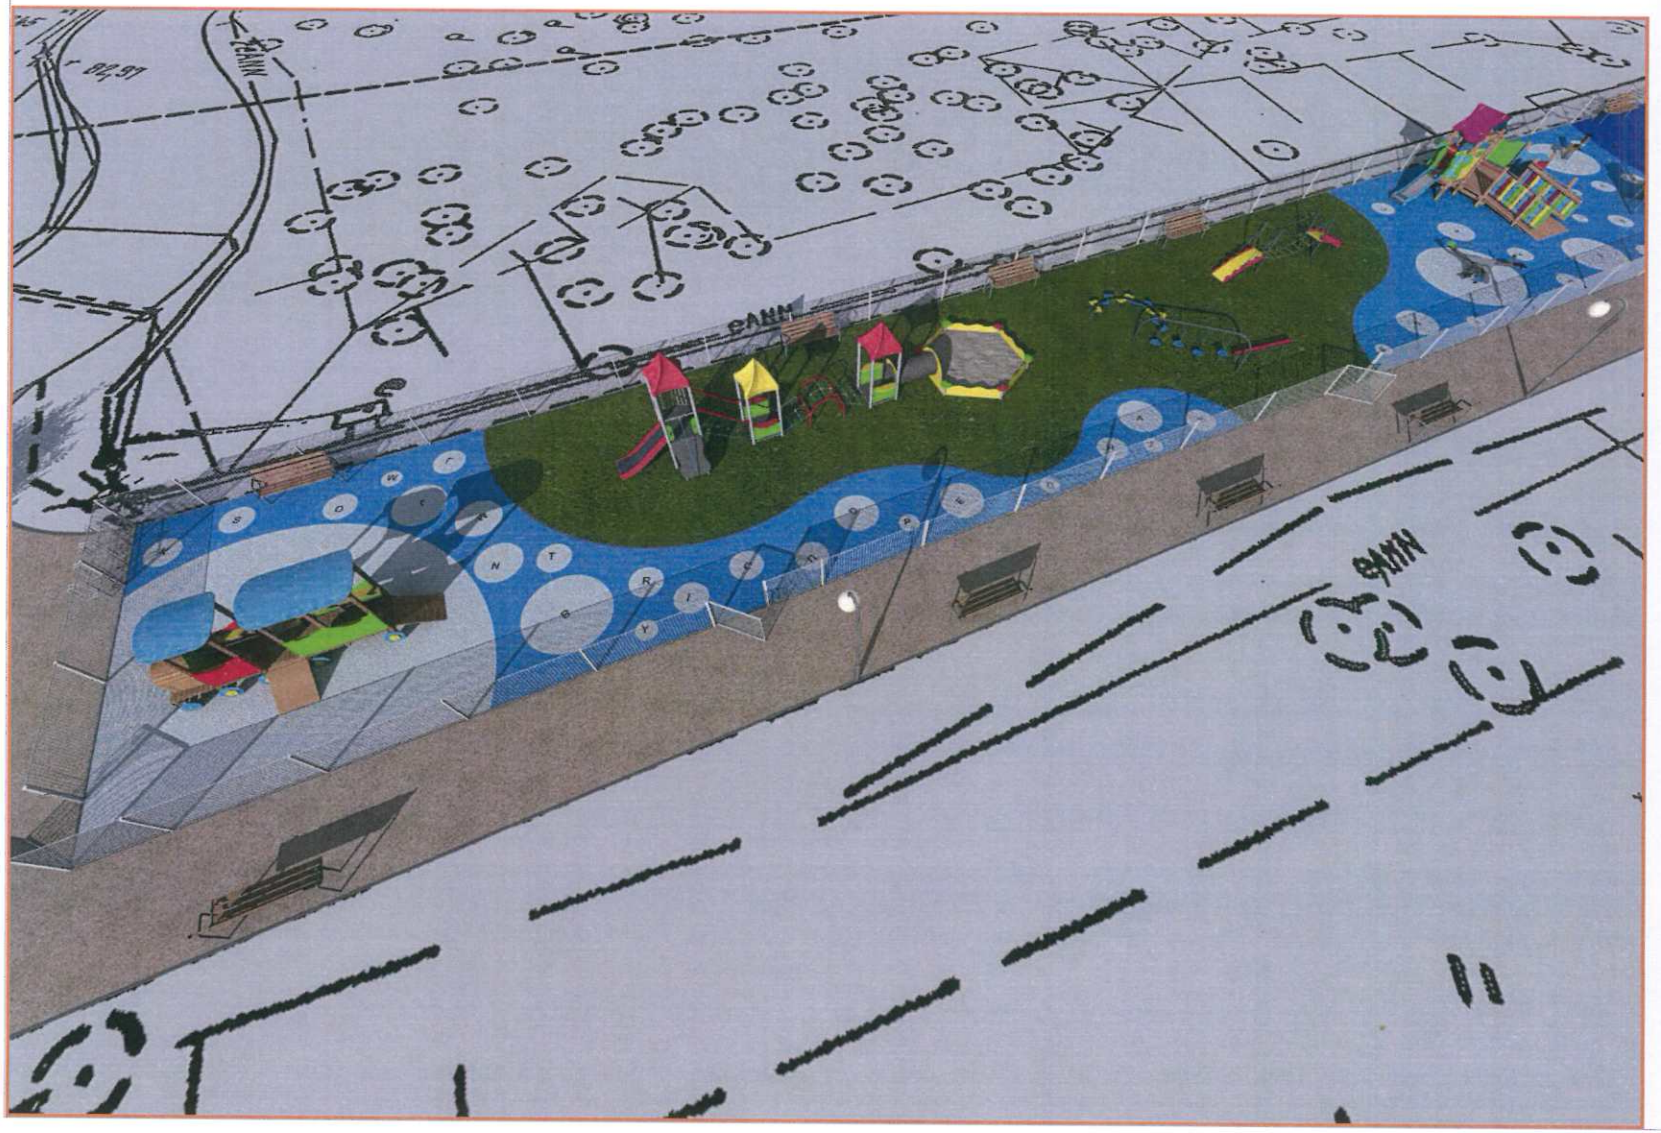

# WIZUALIZACJA 10 - WIDOK Z LOTU PTAKA



## WIZUALIZACJA 11



## WIZUALIZACJA 12



# WIZUALIZACJA 13

