


CENTRUM TURYSTYCZNO-HISTORYCZNE "MIESZKA I"



"MŁYN KATARZYNEK" - CENTRUM TECHNOLOGII ODNAWIALNEJ ENERGII



SCHEMAT PRZESTRZENI PUBLICZNEJ

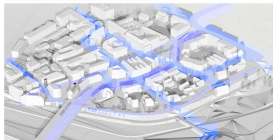

SCHEMAT KOMUNIKACJI



SCHEMAT ETAPOWANIA INWESTYCJI



SCHEMAT PODZIAŁU FUNKCJI


OBJAŚNIENIA:

PUBLICZNE PRZESTRZENIE ZIELONE
PUBLICZNE PRZESTRZENIE MIEJSKIE

GŁÓWNE KIERUNKI KOMUNIKACJI

ETAP 1 - PROEKOLOGICZNA DZIELNICA
ARTYSTYCZNO-TECHNOLOGICZNA
Z PRACOWNIAMI I MIEJSCAMI EKSPOZYCJI
ETAP 2 - SYSTEMATYCZNE UZUPEŁNIANIE TKANKI
ZABUDOWY OBIEKTAMI O ZRÓŻNICOWANYCH FUNKCJACH
ETAP 3 - INWESTYCJE W INFRASTRUKTURĘ,
OBIEKTY CENTROWOZROWE I NOWE
ROZWIĄZANIA KOMUNIKACYJNE
ETAP 4 - NOWA BRAMA ŚRÓDKI, OBIEKTY BIUROWE,
NOWOCZESNE MIESZKALNICTWO Z TERENAMI ZIELONYMI
I OBIEKTAMI OŚWIATOWYMI


GRANICA OPRACOWANIA KONKURSU
USŁUGI I HANDEL
GASTRONOMIA
BIURA
USŁUGI TURYSTYCZNE
USŁUGI KULTURY
USŁUGI OŚWIATY
USŁUGI SPORTU I REKREACJI
USŁUGI ZDROWIA I OPIEKI SPOŁECZNEJ
ZABUDOWA MIESZKANIOWA WIELORODZINNA

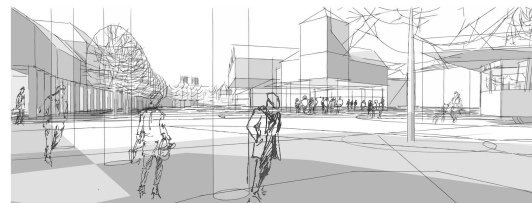


WIDOK W KIERUNKU KATEDRY - NOWA DROGA KOMUNIKACYJNA




RYNEK ŚRÓDECKI - WIDOK NA ZINTEGROWANY WĘZŁ KOMUNIKACYJNY I HALE TARGOWE

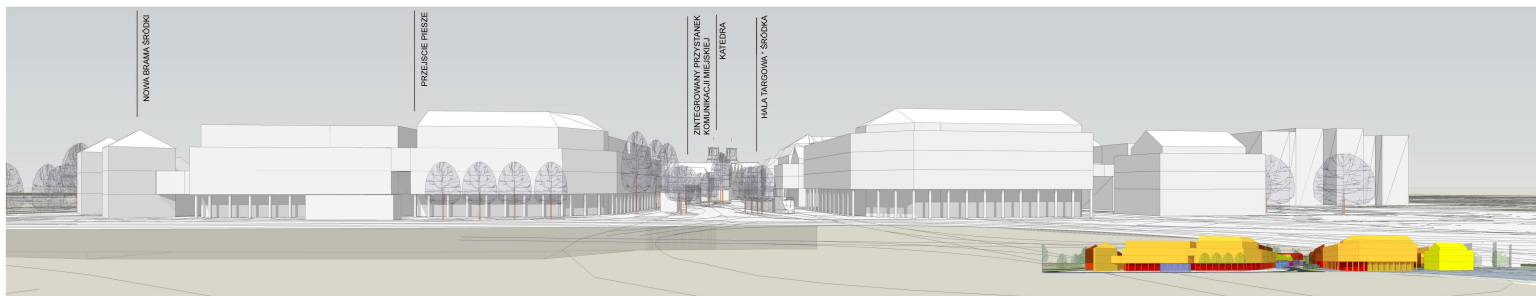


WIDOK OD STRONY RONDY ŚRÓDKA

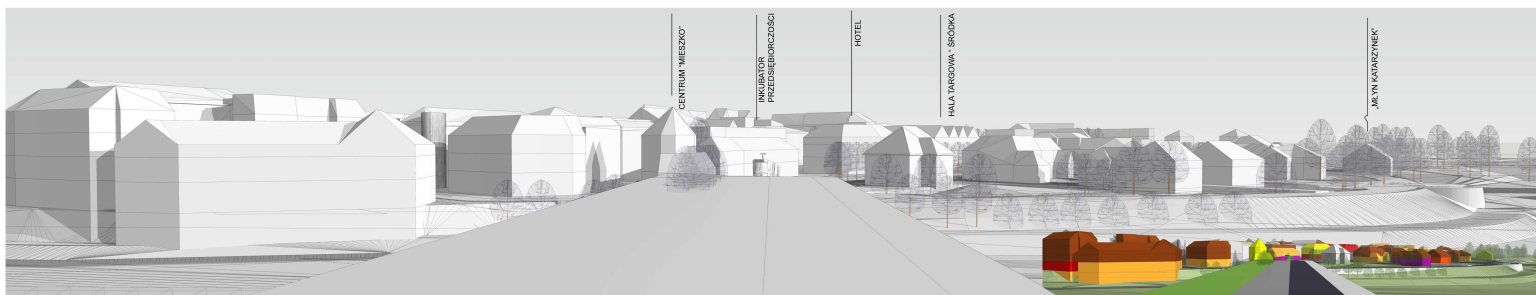

WIDOK Z MOSTU MIESZKA I

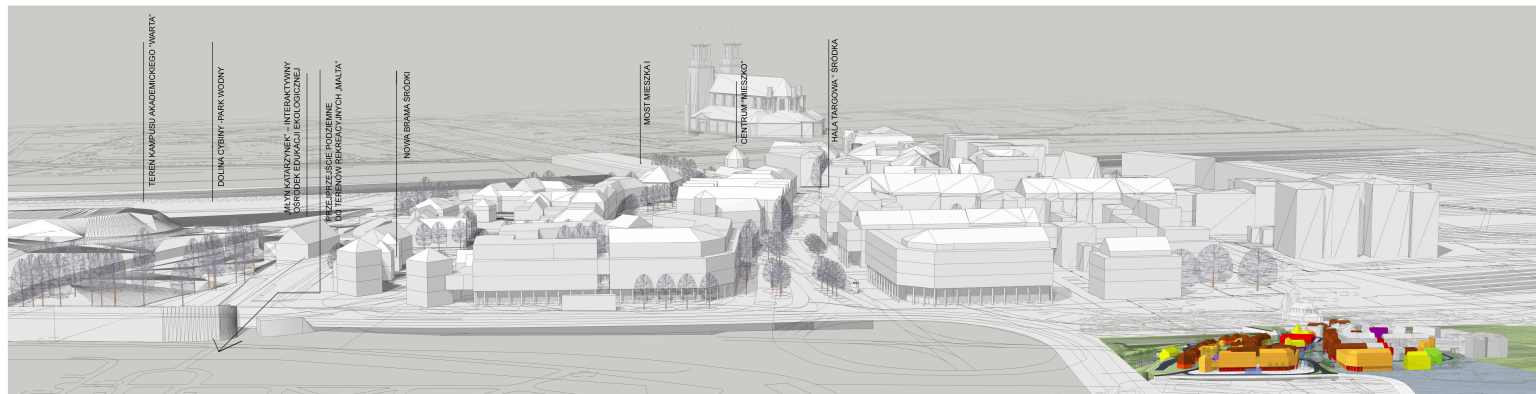

AKSONOMETRIA W KIERUNKU KATEDRY

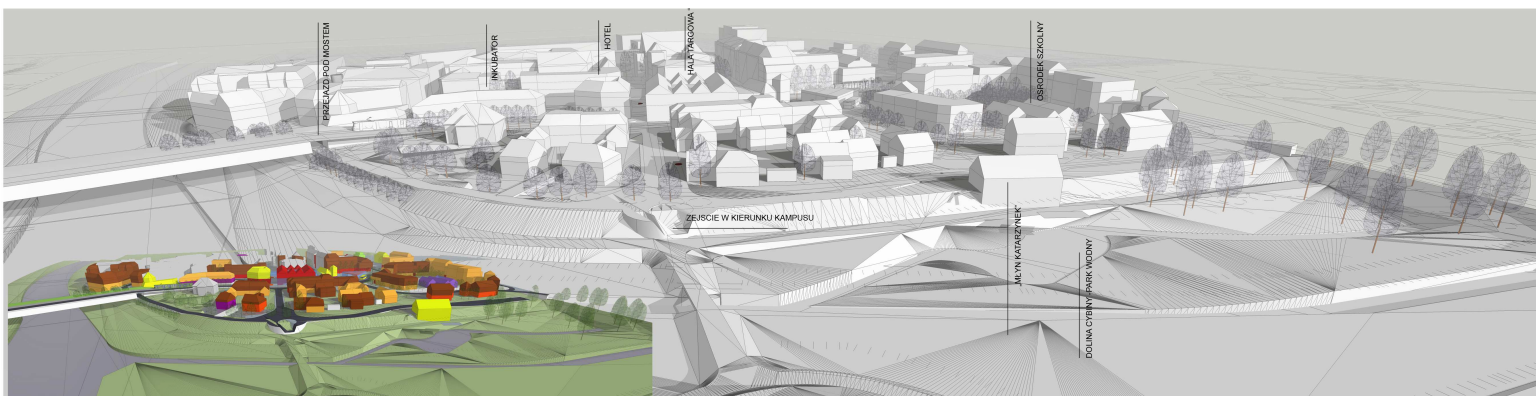

AKSONOMETRIA OD STRONY KAMPUSU POLITECHNIKI