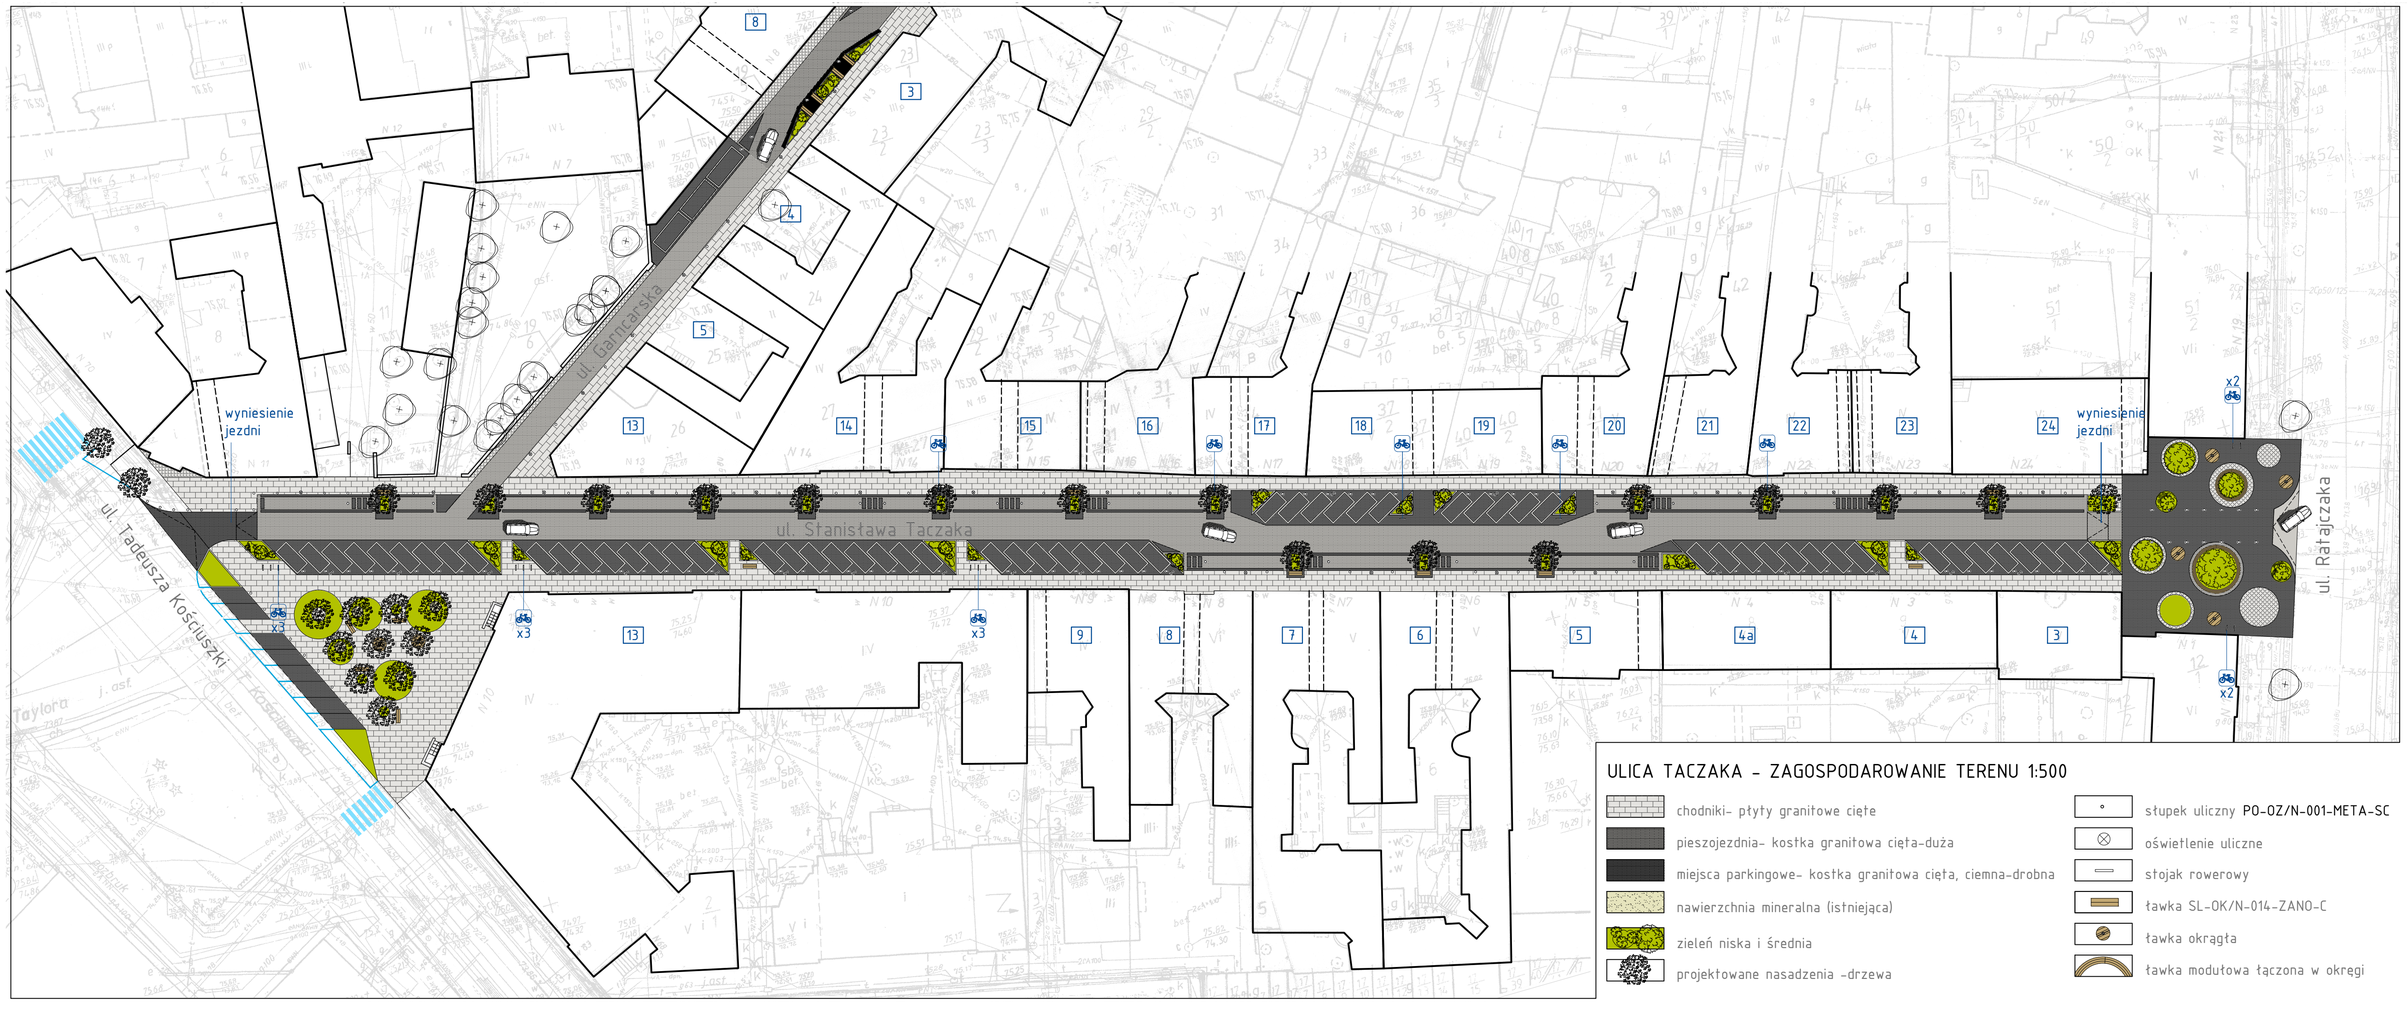


ULICA TACZAKA – ZAGOSPODAROWANIE TERENU 1:500

- chodniki- płyty granitowe cięte
- pieszojezdnia- kostka granitowa cięta-duża
- miejsca parkingowe- kostka granitowa cięta, ciemna-drobna
- nawierzchnia mineralna (istniejąca)
- zieleń niska i średnia
- projektowane nasadzenia -drzewa
- słupek uliczny PO-OZ/N-001-META-SC
- oświetlenie uliczne
- stojak rowerowy
- ławka SL-OK/N-014-ZANO-C
- ławka okrągła
- ławka modułowa łączona w okręgi