Załącznik nr 3

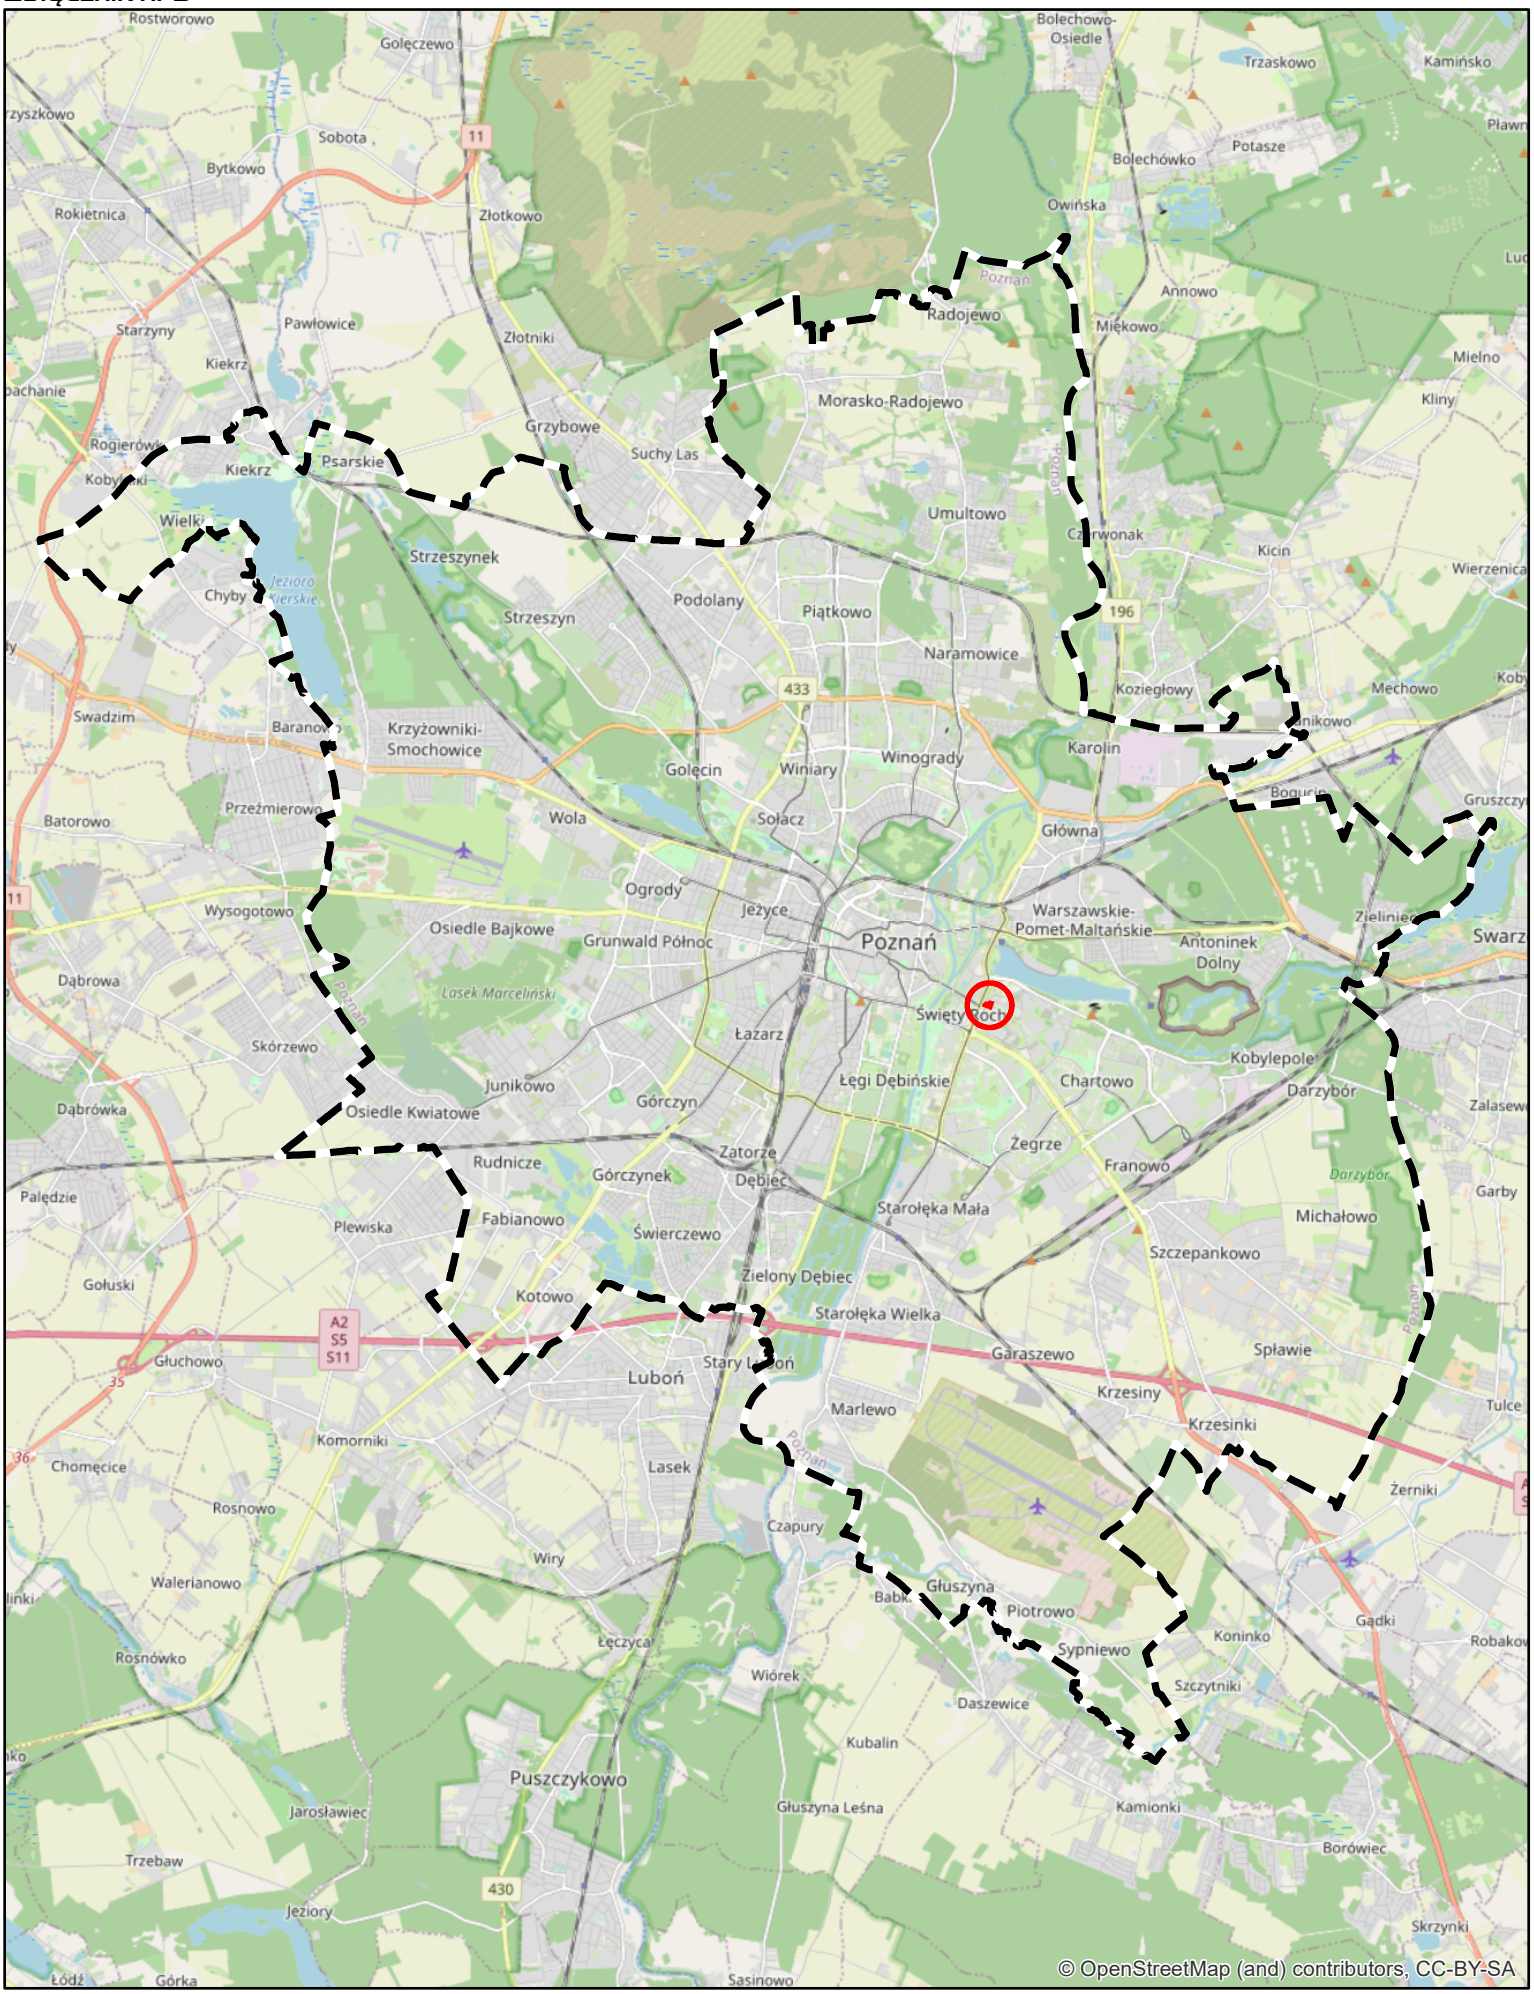

lokalizacja projektu mpzp "W rejonie ulic Kaliskiej, Polanka i Sowiej" w Poznaniu

skala 1:120 000