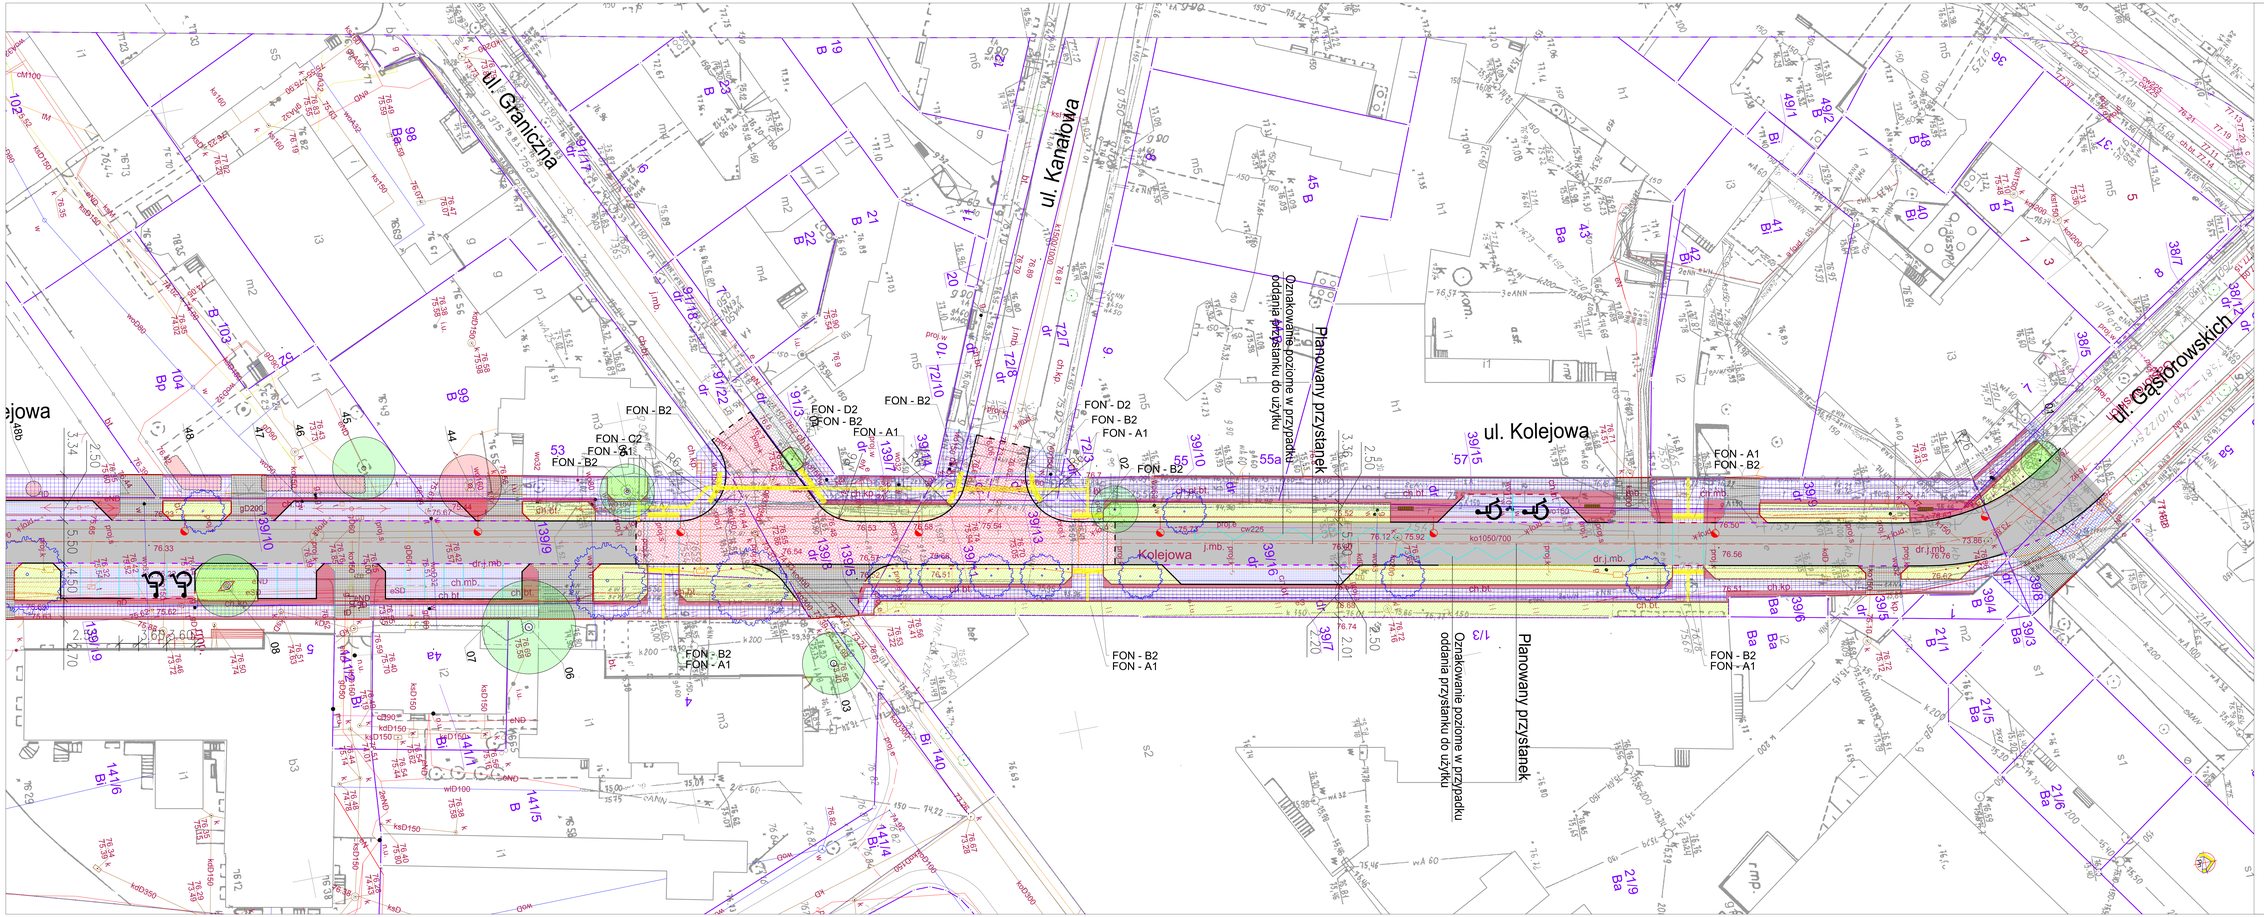

LEGENDA

- Projektowana nawierzchnia jezdni asfaltowa
- Projektowana nawierzchnia jezdni wraz z dostosowaniem wnęk/pomoc - Lokalizacja dla powyższej z kostki betonowej typu Behaton - kolor czarnego
- Projektowana nawierzchnia miejsc postojowych z kostki czerwonej (z nadlewem)
- Projektowana nawierzchnia opaski z kostki czerwonej (z nadlewem)
- Projektowana nawierzchnia chodnika z płyt betonowych 30x30x7 cm - kolor szary
- Projektowana nawierzchnia chodnika z płyt kamiennych (z nadlewem)
- Projektowana nawierzchnia chodnika z zabruku z kostki granitowej 9x11 cm
- Projektowany teren zieleni
- Projektowana krawężnik kamienny 20x30 cm wystający 12 cm (częściowo z nadlewem)
- Projektowana krawężnik betonowy wystający 15 cm
- Projektowana krawężnik kamienny 20x30 cm, wystający 8 cm
- Projektowana krawężnik kamienny obniżony 2 cm na przejściach dla pieszych (częściowo z nadlewem)
- Projektowana krawężnik kamienny 20x30 cm
- Projektowany ugięcie betonowy 12x25 cm
- Projektowane obramowanie z kostki (częściowo z nadlewem)
- Projektowane obrzeże 8x30 cm
- Projektowane oświetlenie
- Projektowany kanał technologiczny
- Projektowany przewód
- Projektowana infrastruktura teletechniczna
- Projektowany słupek
- Projektowana tablica
- Drzewo istniejące do zachowania i zabezpieczenia
- Krzew istniejący do zachowania i zabezpieczenia
- Drzewo istniejące do usunięcia
- Krzew istniejący do usunięcia
- Drzewo do przesadzenia
- Kosze
- Ławki
- Stojaki rowerowe*
- Wysokiej kosiarki drzew**

* Ilościowo jak - z uwzględnieniem przy kopcach pod z nasadzeniem

** Kosiarka wysokiego drzew wysokiego pomoc nasadzenia chodnika

- Projektowane nasadzenia

Investor / Inwestor: POZNAŃSKIE INWESTYCJE MIEJSKIE Sp. z o.o. 61-831 Poznań, Plac Wiosny Ludów 2			
Branch / Branża: DROGOWA		Project Phase / Stadium (dokumentacji): KONCEPCJA	
Investment / address Nazwa inwestycji / adres: Rozbudowa ul. Kolejowej w Poznaniu (od ul. Klaudyny Potockiej do ul. Gąsiorowskich)			
Theme / Branża: PROJEKT DROGOWY			
Collaborators / Zespół projektowy		Number of qualification / Numer uprawnień	Signature / Podpis
Main designer / Projektant	mgr inż. Andrzej Tajcher	WKP/0024/POOD/04	
Designer / Projektant	mgr inż. Michał Wartolski	-	
Designer / Projektant	inż. Marcin Żok	-	
Construction specialist / Specjalista	mgr inż. Rafał Kupś	SPA-E-024/2/879 w zakresie drogowym bez ograniczeń	
Designer / Projektant	mgr inż. Julian Kałuba	SS/57/Pw	
Inspector / Inspektor Credit / Sprawdził			
PLAN SYTUACYJNY Arkusz 4			
Project number / Numer projektu: 80/2018	Date / Data: 09.2019	Scale / Skala: 1: 200	Number drawing / Numer rysunku: 2.4
Version / Wersja: "A"			

Obiektem i 1 kp rights reserved. / Prawdziwe prawa zastrzeżone / Przekazanie lub wykorzystanie niniejszego i przekazanych / bez zgody B.P. "A" / PROSYSTEM zabroniona