




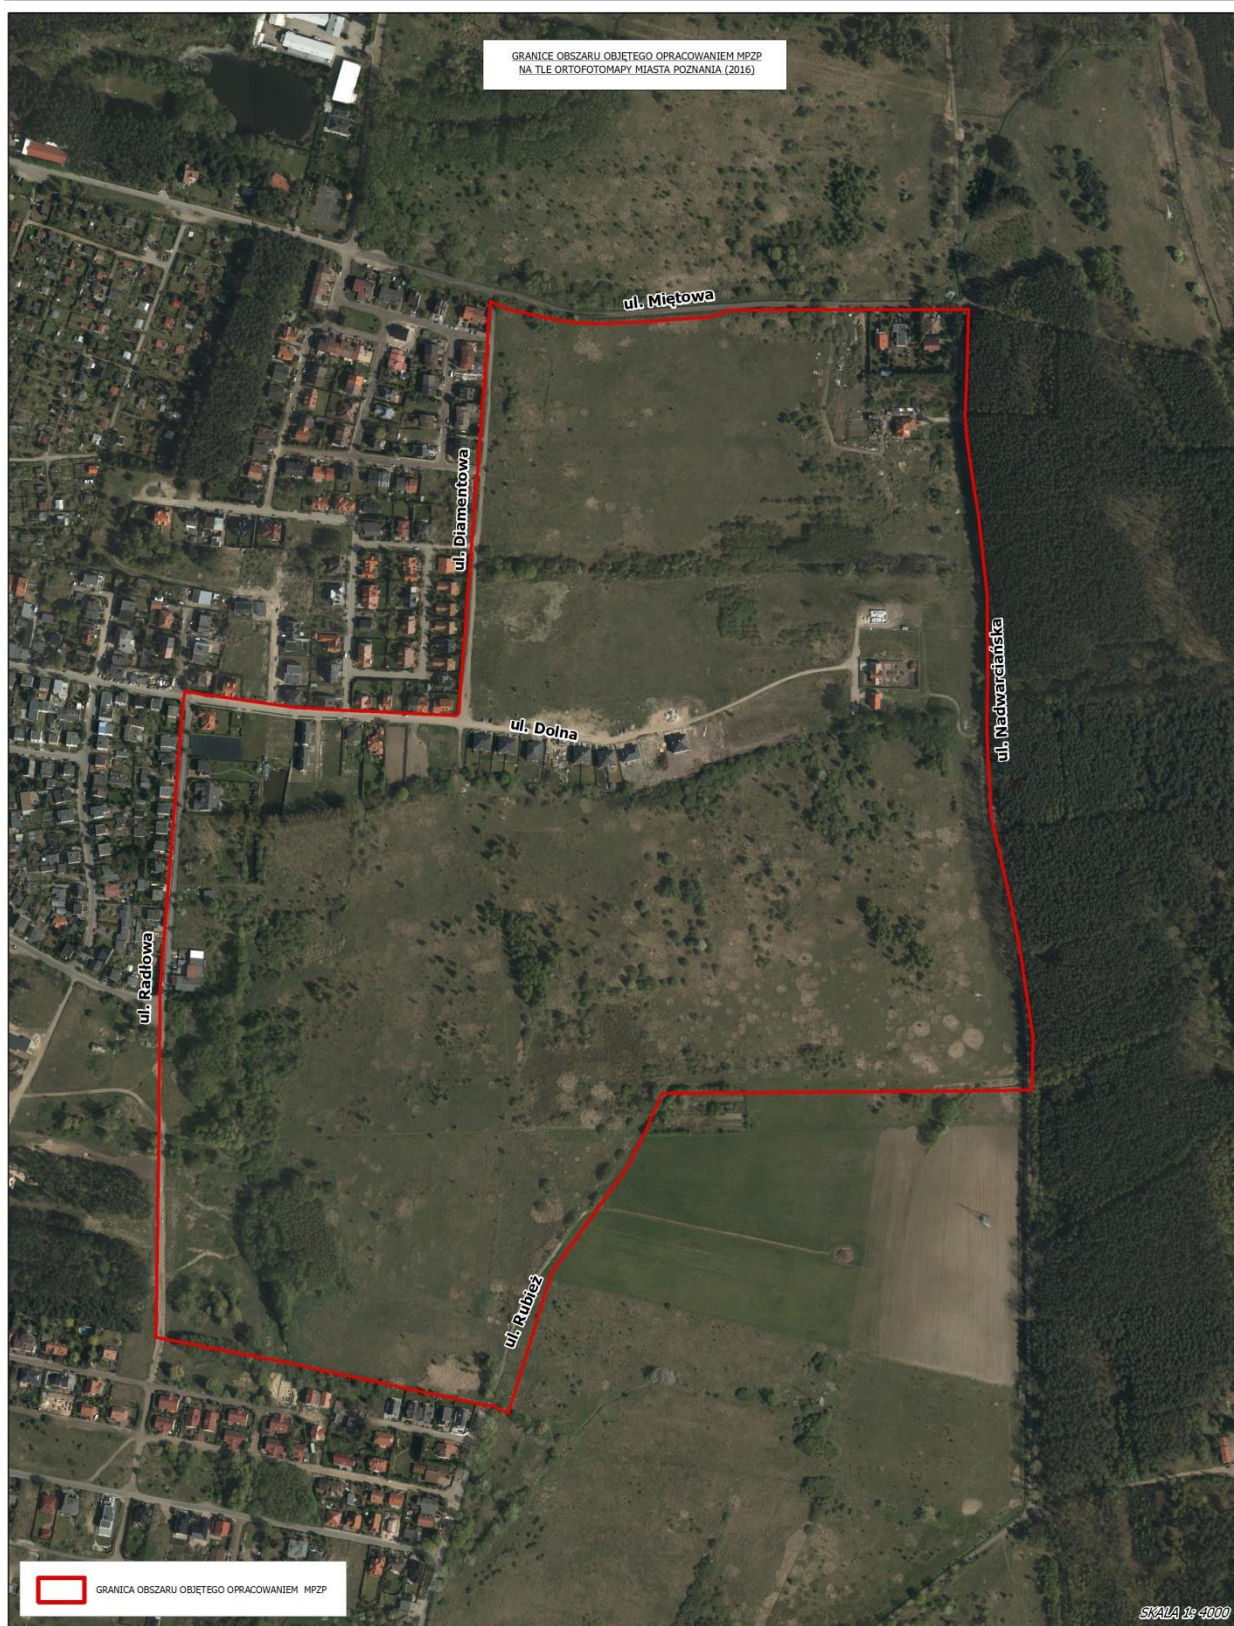

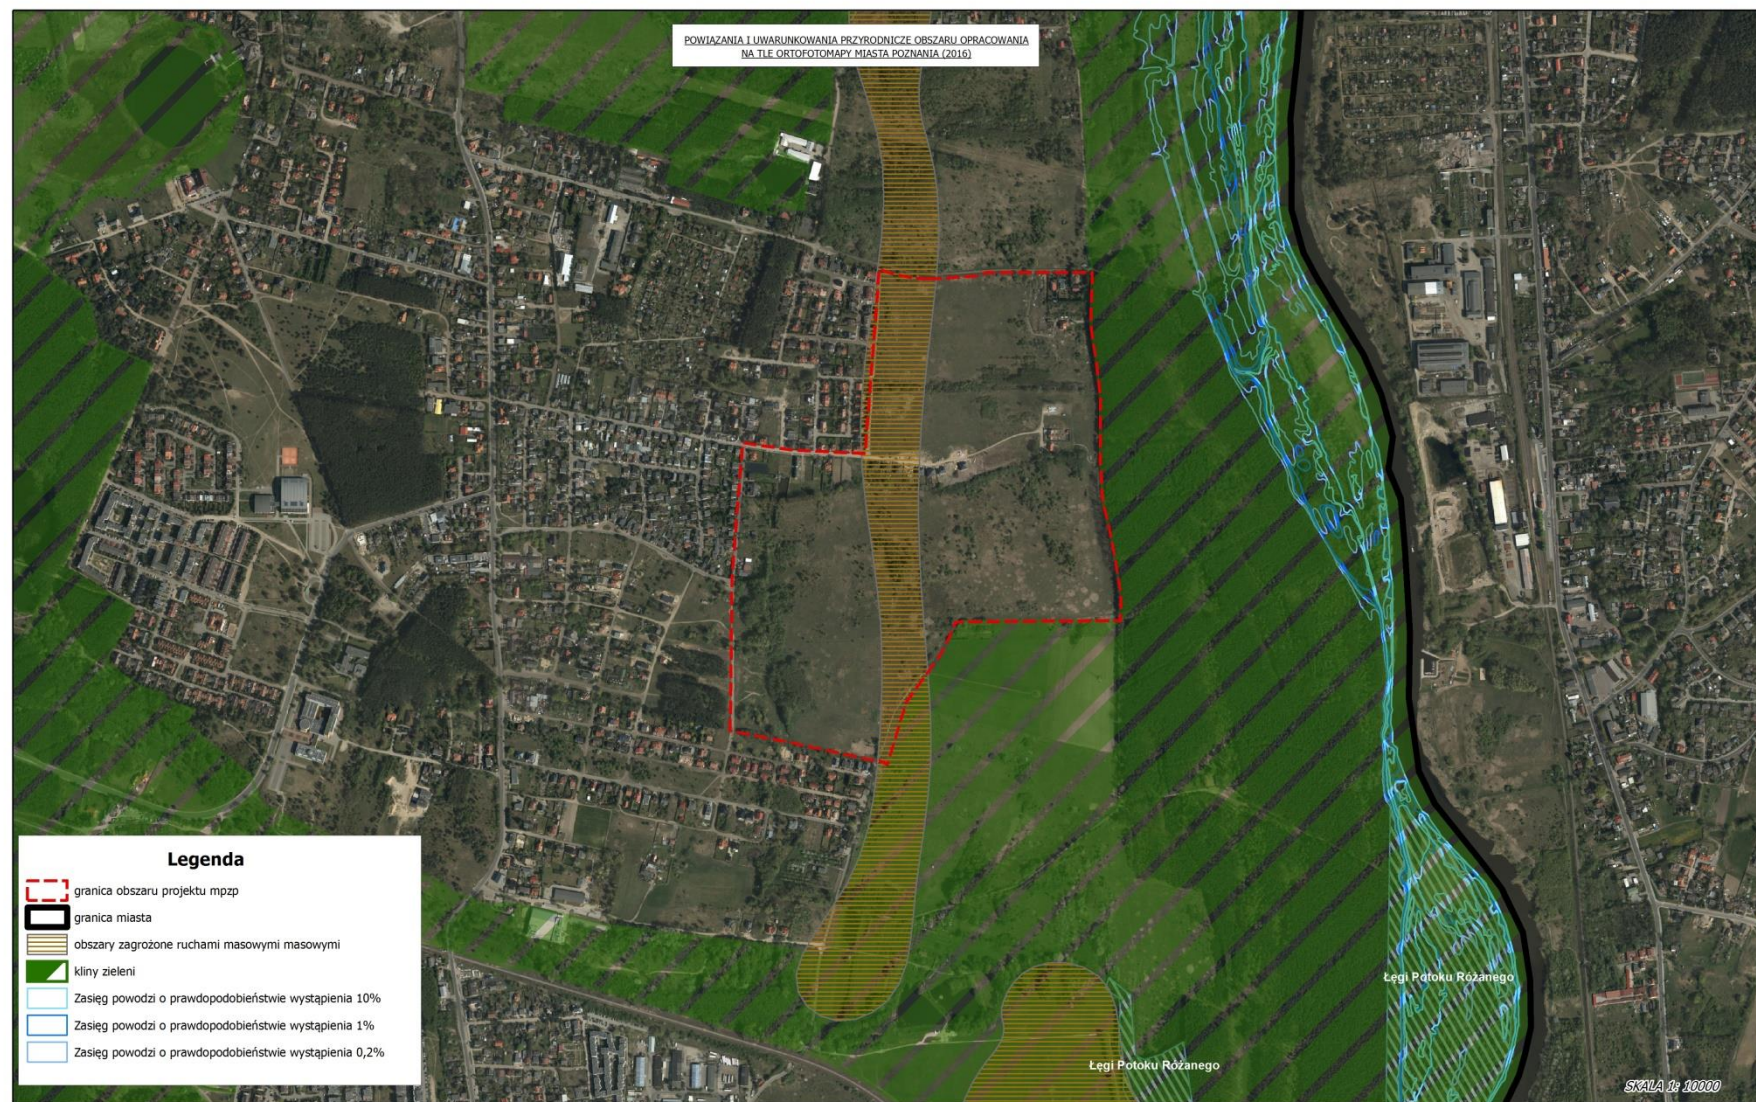

ZASIĘGI ODDZIAŁYWANIA HAŁASU SAMOCHODOWEGO I KOLEJOWEGO
W PORZE DZIENNO-WIECZORNO-NOCNEJ (LDWN) - W STANIE ISTNIEJĄCYM W ROKU 2017

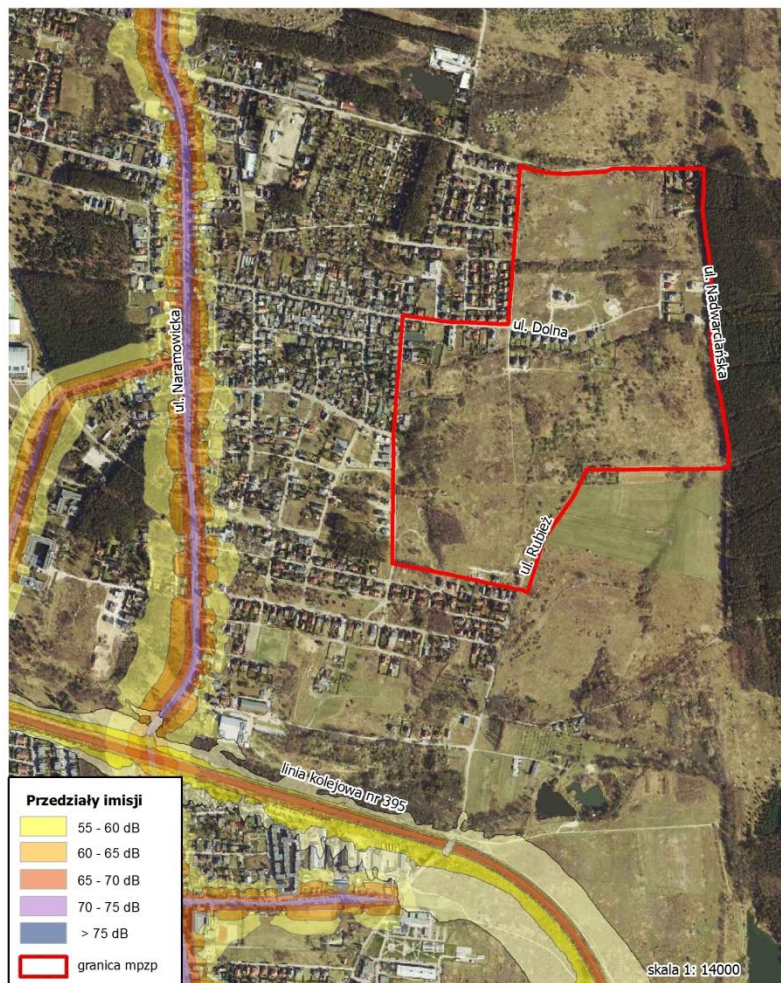

ZASIĘGI ODDZIAŁYWANIA HAŁASU SAMOCHODOWEGO I KOLEJOWEGO
W PORZE NOCNEJ (LN) - W STANIE ISTNIEJĄCYM W ROKU 2017



**PROGNOZA ODDZIAŁYWANIA NA ŚRODOWISKO DOTYCZĄCA PROJEKTU MIEJSCOWEGO PLANU ZAGOSPODAROWANIA PRZESTRZENNEGO
OBSZARU UMULTOWO WSCHÓD – REJON ULIC DIAMENTOWEJ, RUBIEŻ I NADWARCIAŃSKIEJ W POZNANIU**

DOKUMENTACJA FOTOGRAFICZNA

Fot. 1. Zieleń porastająca niezabudowane tereny po napowietrzną linią elektroenergetyczną



Fot. 2. Zieleń wysoka na terenie w rejonie ul. Radłowej



Fot. 3. Pasy zadrzewień wzdłuż cieków w południowo-zachodniej części obszaru projektu mpzp



Fot. 4. Zabudowa mieszkaniowa przy ul. Dolnej




Fot. 5. Widok na zabudowę przy ul. Dolnej oraz w rejonie wschodniej granicy obszaru mpzp



Fot. 6. Zabudowa mieszkaniowa jednorodzinna w rejonie ul. Nadwarciańskiej



ETAP - WYŁOŻENIE DO PUBLICZNEGO WGLĄDU

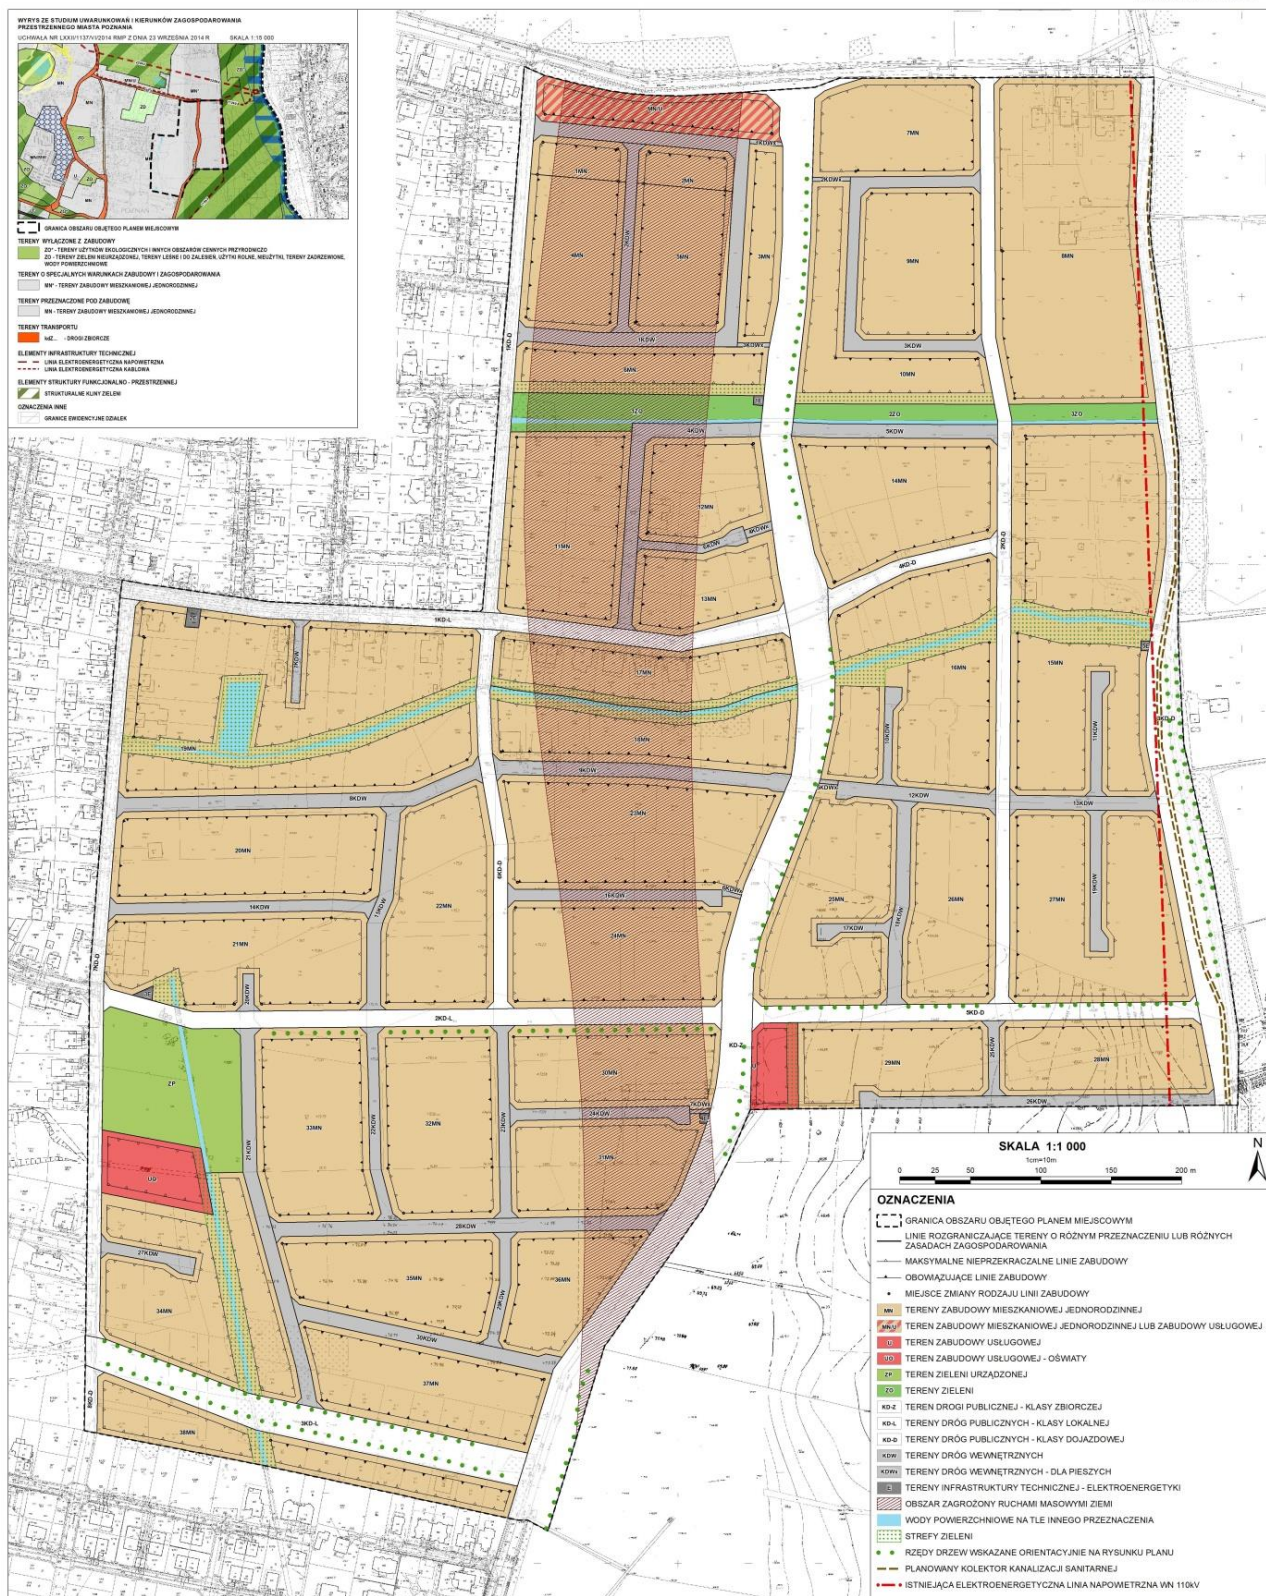

Załącznik nr 6

Poznań, 24.01.2022 r.

OŚWIADCZENIE

Ja niżej podpisana Agnieszka Wieczorkiewicz oświadczam, iż spełniam wymogi określone w art. 74a ust.2. ustawy z dnia 3 października 2008 r. *o udostępnianiu informacji o środowisku i jego ochronie, udziale społeczeństwa w ochronie środowiska oraz o ocenach oddziaływania na środowisko* (Dz. U. z 2021 r., poz. 2373, tekst jednolity z późn. zm.).

Jestem świadoma odpowiedzialności karnej za złożenie fałszywego oświadczenia.

