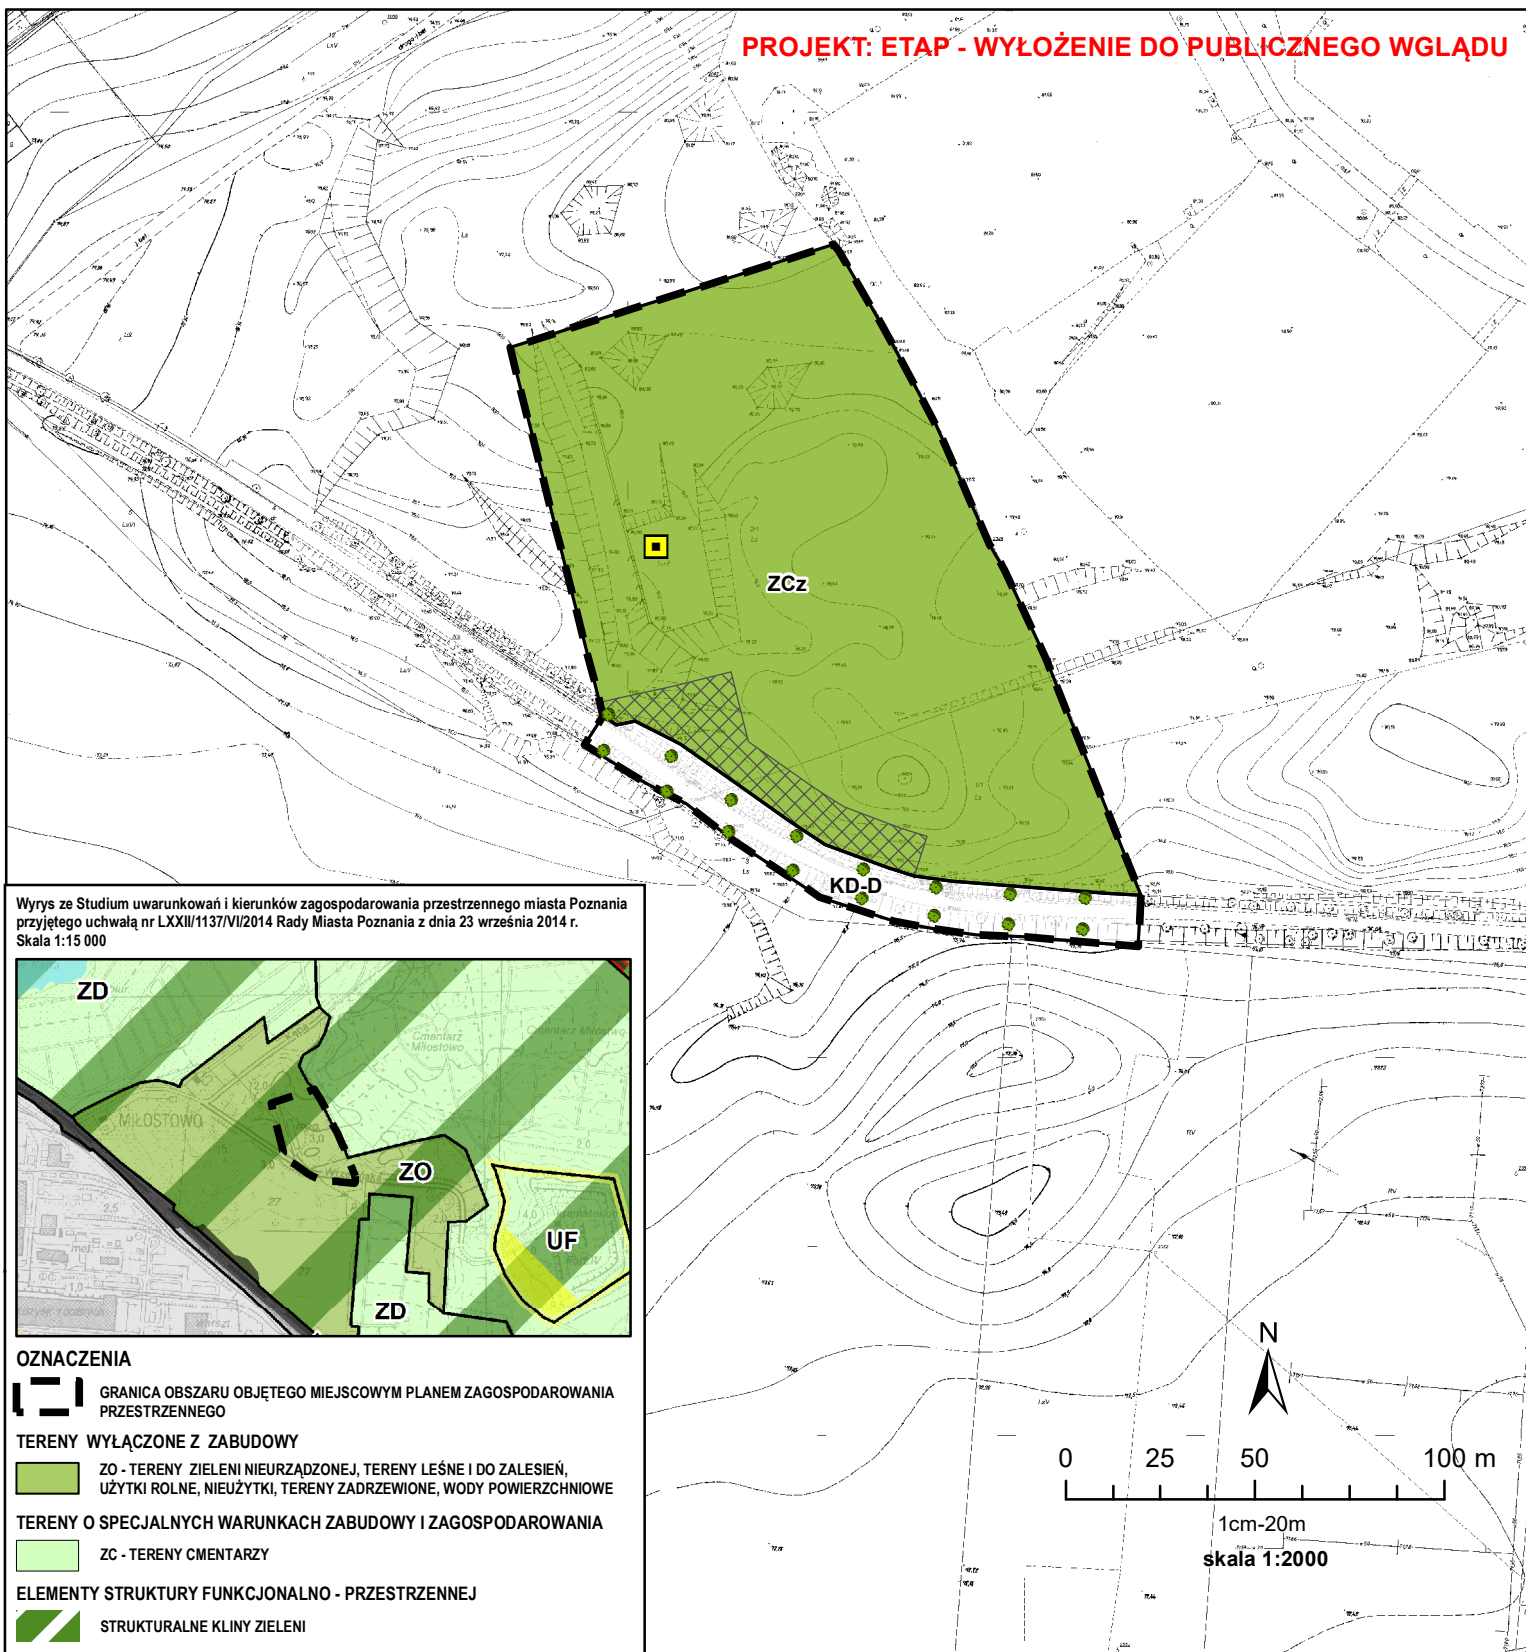


PROJEKT: ETAP - WYŁOŻENIE DO PUBLICZNEGO WGLĄDU

**OZNACZENIA**

- GRANICA OBSZARU OBJĘTEGO MIEJSCOWYM PLANEM ZAGOSPODAROWANIA PRZESTRZENNEGO
- LINIE ROZGRANICZAJĄCE TERENY O RÓŻNYM PRZEZNACZENIU LUB RÓŻNYCH ZASADACH ZAGOSPODAROWANIA
- ZCz TEREN GRZEBOWISKA ZWŁÓK ZWIERZĘCYCH
- KD-D TEREN DROGI PUBLICZNEJ KLASY DOJAZDOWEJ
- STREFA PARKINGU
- ORIENTACYJNA LOKALIZACJA RZĘDÓW DRZEW TOWARZYSZĄCYCH DAWNEJ DRODZE ROKADOWEJ
- SCHRON PODWÓJNY AMUNICYJNY I ARTYLERYJSKI