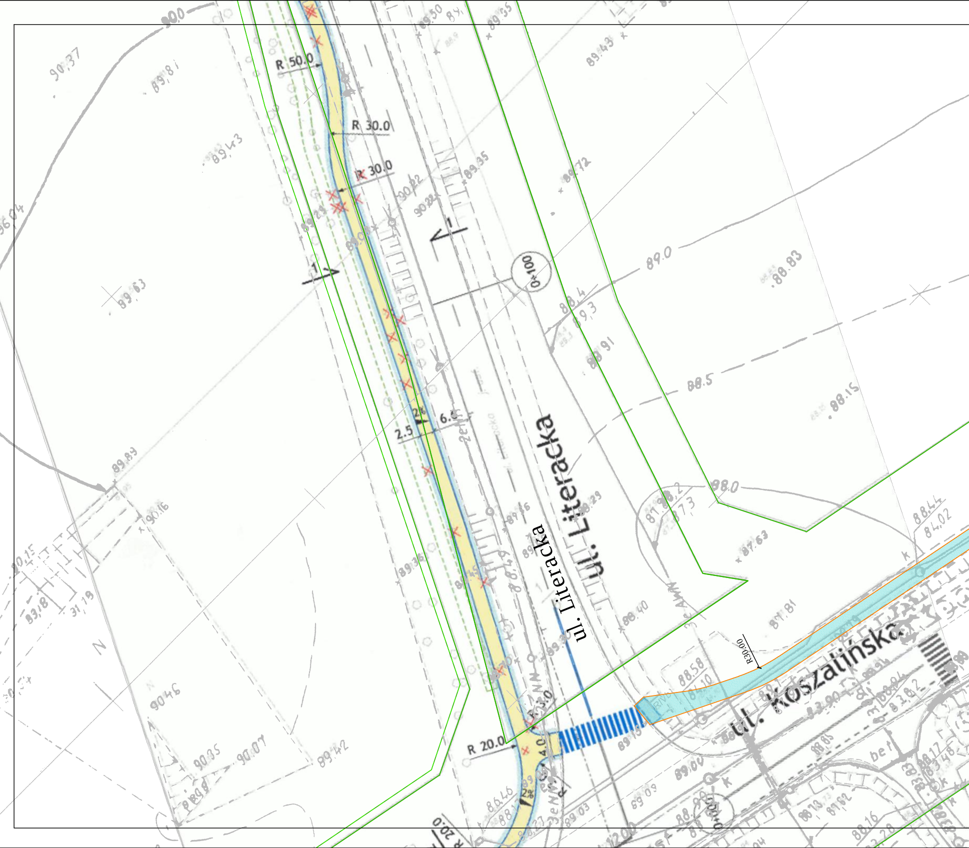
ul. Literacka
ul. Literacka
ul. Koszalińska
R 50.0
R 30.0
R 30.0
R 20.0
R 3.0
R30.00
R 20.0
2.5
6.5
2%
2%
4.0
0+100
1
1
89.0
88.5
88.0
90.37
89.81
89.43
89.63
89.89
90.16
90.46
90.35
90.07
89.42
89.35
89.12
88.83
88.15
87.63
87.81
88.40
88.58
89.00
89.03

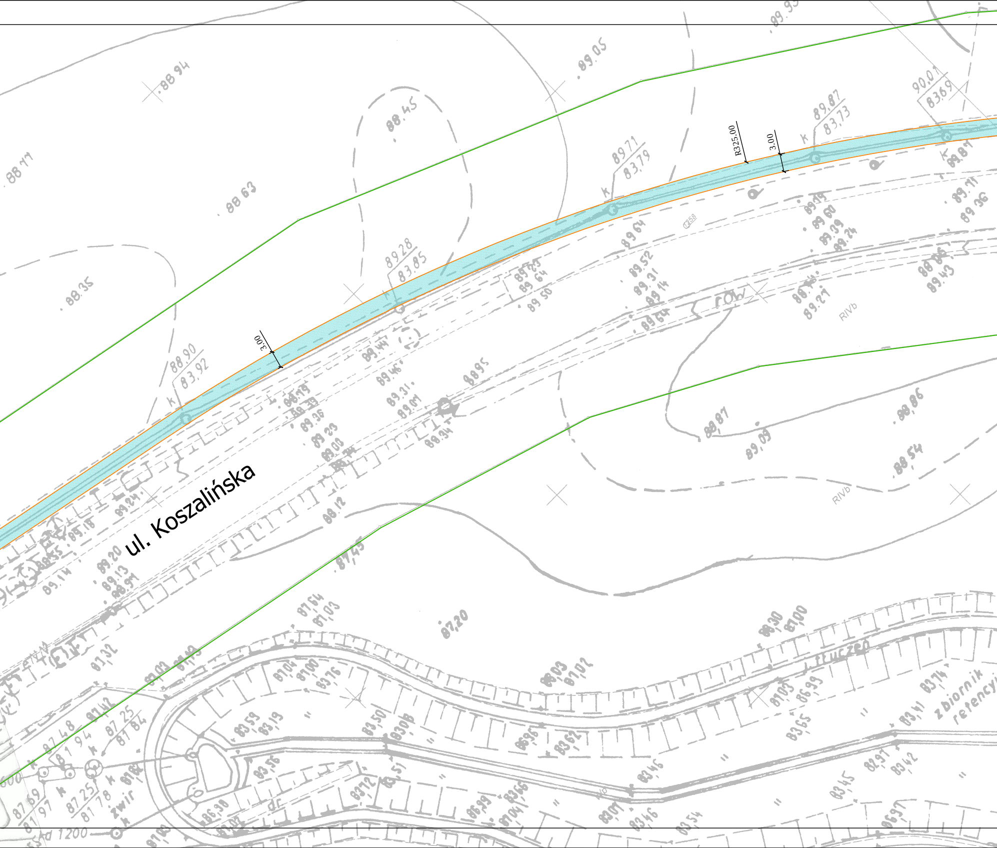
ul. Koszalińska
R325.00
3.00
3.00
rów
RIVb
RIVb
tłuczeń
zbiornik retencyjny
żwir
88,94
89,05
88,45
88,77
88,63
88,35
89,71
83,79
89,87
83,73
90,01
83,69
89,28
83,85
88,90
83,92
88,95
87,20
88,86
88,54
89,09
88,87
87,45
88,12
89,20
89,13
89,14
87,32
87,48
87,25
81,84
81,78
87,69
81,97
sd 1200

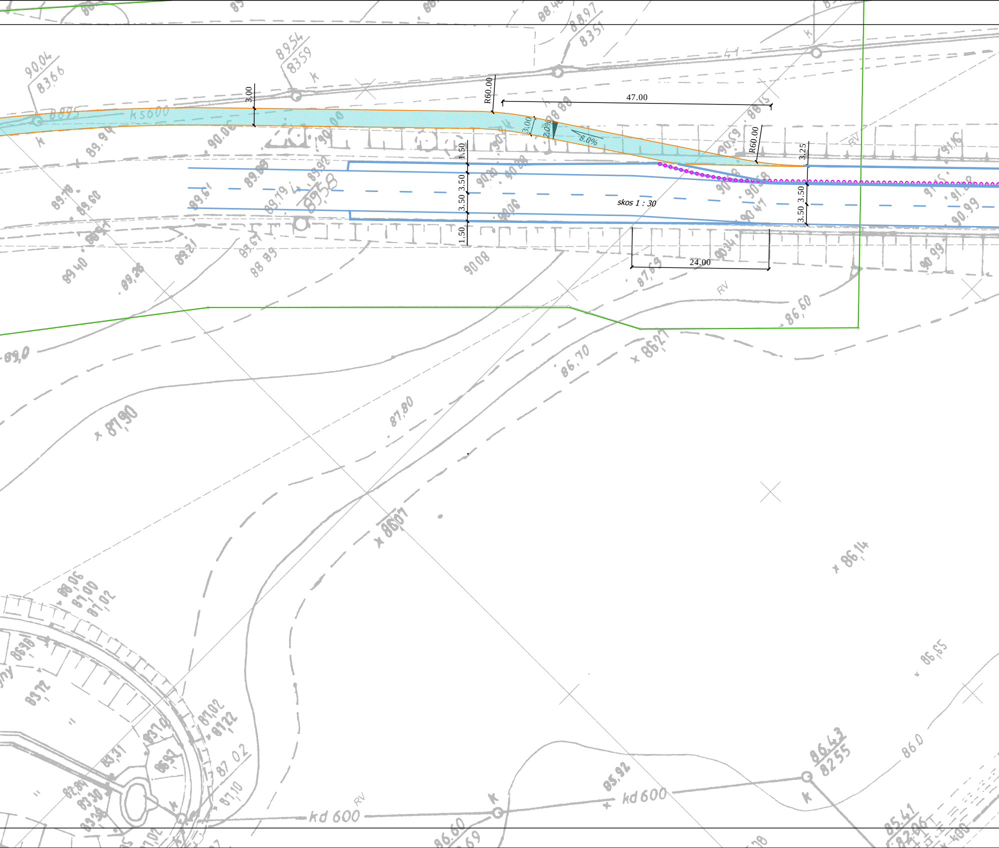
3.00
R60.00
47.00
3.00
2.0%
8.0%
R60.00
3.25
1.50
3.50
3.50
1.50
skos 1 : 30
3.50
3.50
24.00
ks600
kd 600
kd 600
RV
RV
RV
87,90
87,80
86,70
86,27
86,60
86,07
86,14
86,65
86,0
85,92
86,43
8255
87,02
90,08
90,04
8366
89,54
8359
88,97
8351
89,0

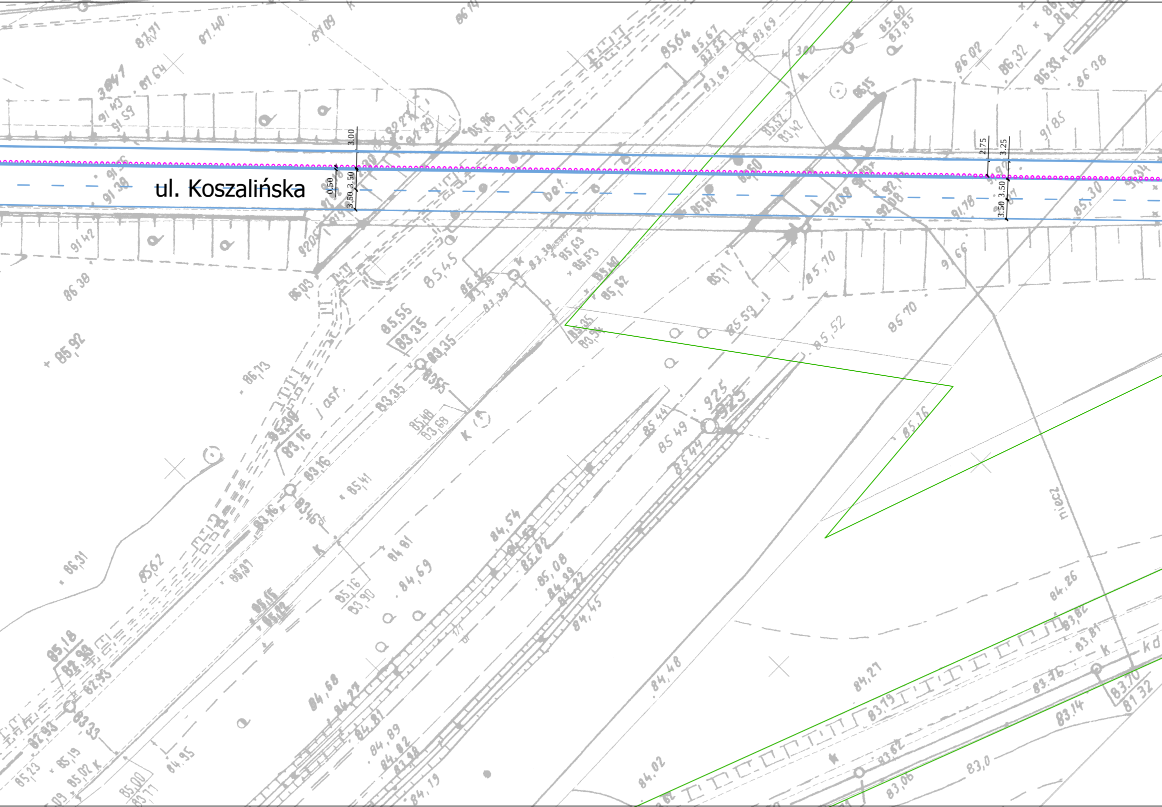
ul. Koszalińska
3.00
0.50
3.50
3.50
2.75
3.25
3.50
3.50

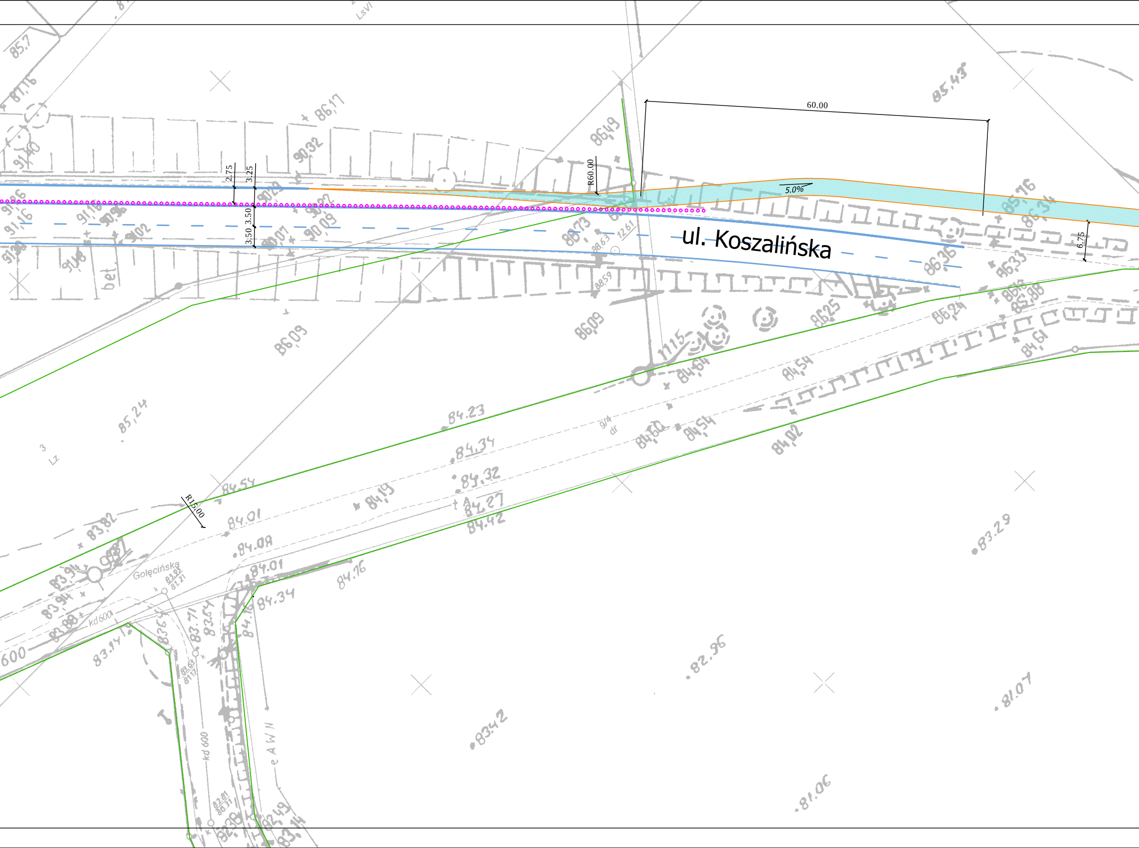
ul. Koszalińska
60.00
5.0%
R60.00
2.75
3.25
3.50
3.50
6.75
R15.00
Golęcińska
kd 600
kd 600
e AWN
bet.

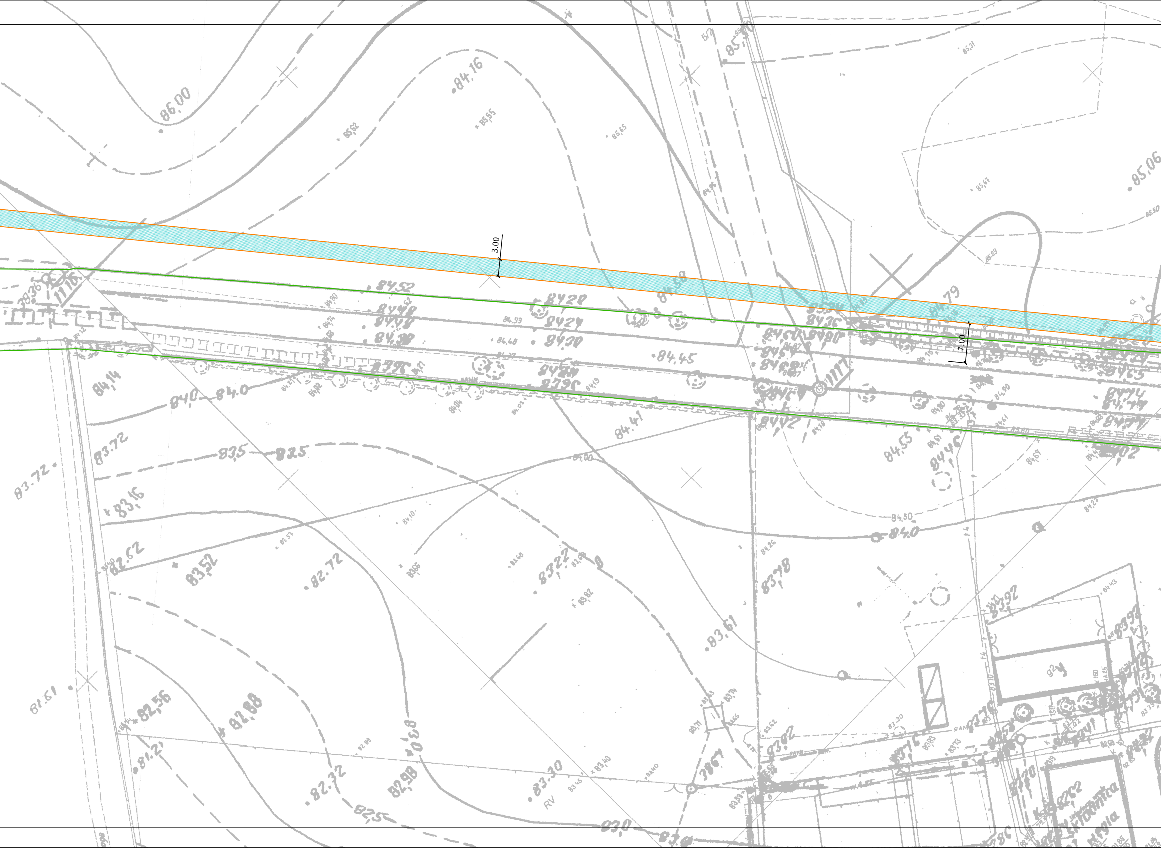
3.00
7.00
86,00
84,16
85,55
85,62
85,65
85,30
85,31
85,06
85,67
85,50
85,23
84,52
84,20
84,50
84,79
84,93
84,48
84,45
84,41
84,00
84,0
83,72
83,5
82,5
83,16
82,62
83,52
82,72
83,22
83,82
83,61
83,78
84,26
84,50
84,10
83,92
83,98
81,61
82,56
82,88
82,32
82,98
83,30
82,5
83,0
RV
5/2
94

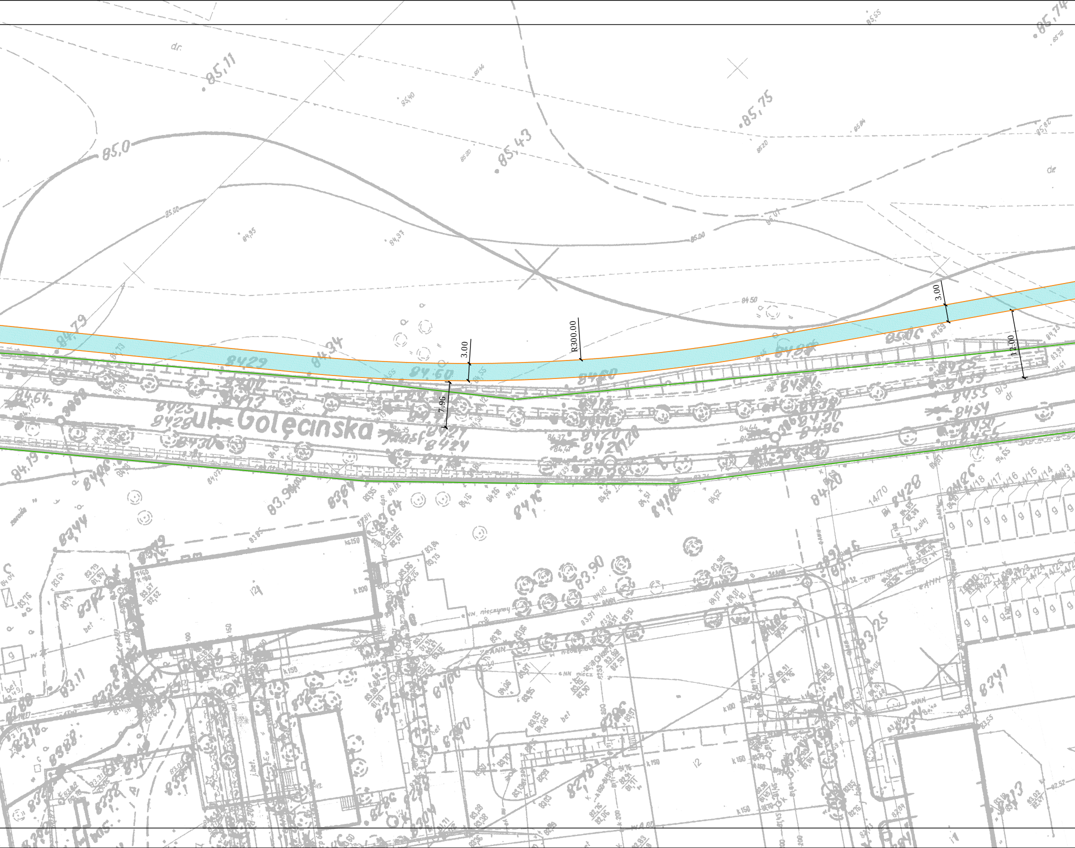
3.00
R300.00
3.00
7.96
12.00
ul. Gołęcińska
asf
85,11
85,0
85,43
85,75
85,74
84,79
84,29
84,34
84,60
84,60
84,19
83,90
84,20
84,28
83,25
83,41
83,64
83,44
83,11
83,18
83,88

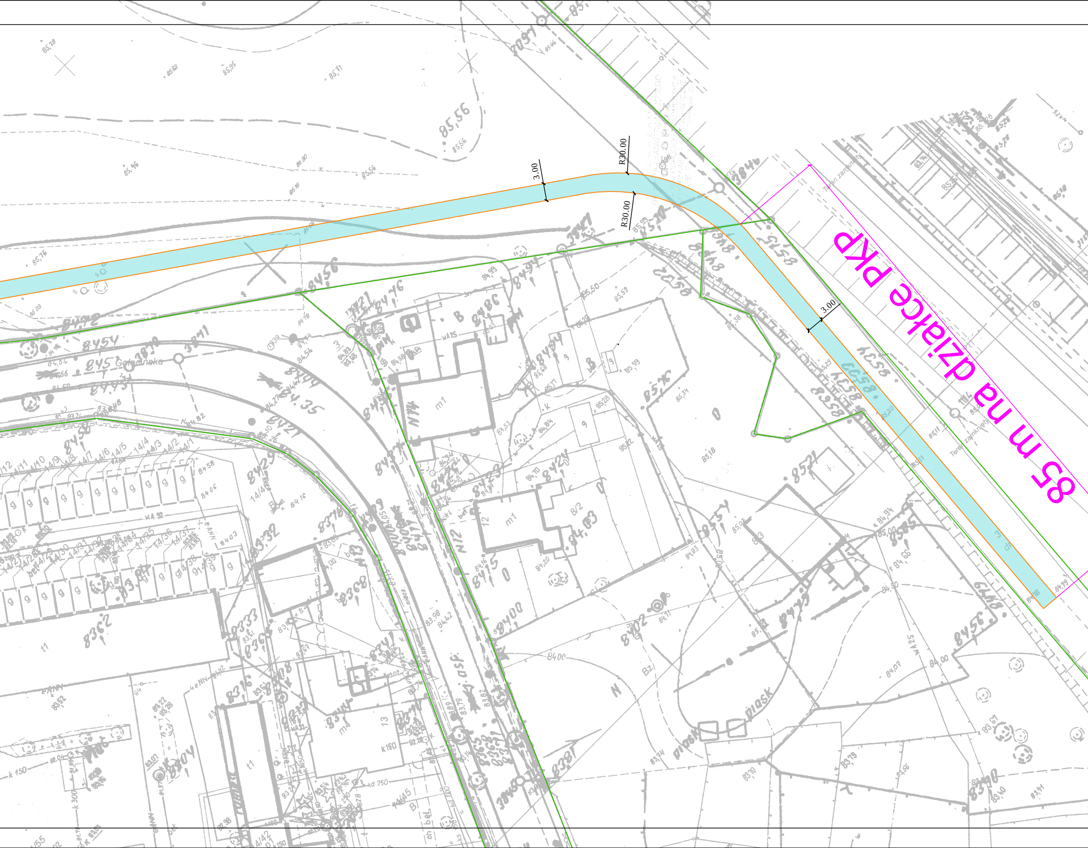
85 m na działce PKP
R30.00
R30.00
3.00
3.00
Teren zamknięty
Teren zamknięty
85,56
Gdańska
m1
m1
8/2
N12
N14
asf.
piask
Bz
t1
t1
m4
k150
kd 250
k 150
k 300

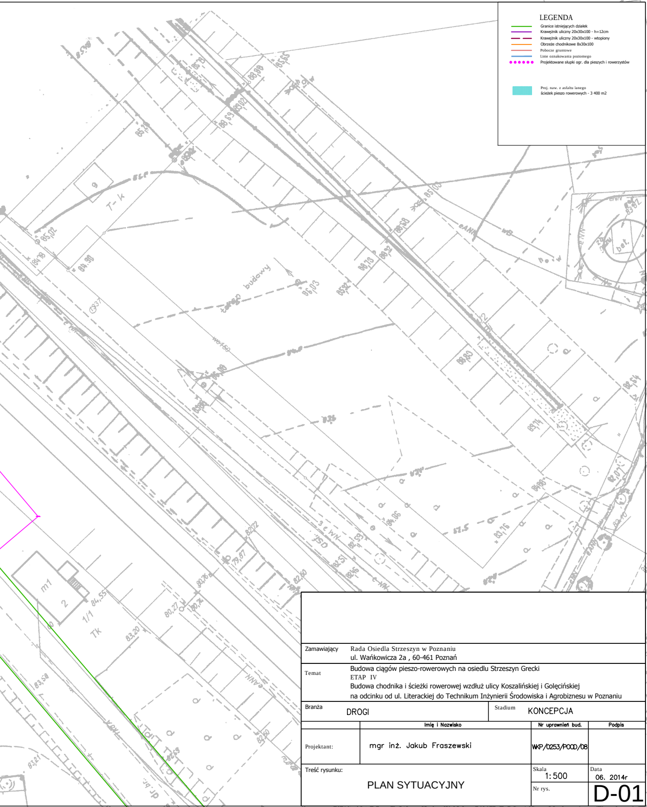
budowy
T-k
m1
2
1/1
Tk
bet.
85,02
84,98
86,03
88,63
88,80
88,32
88,78
82,72
79,87
80,76
80,27
84,55
83,20
83,58
82,50
84,06
83,16
88,64

LEGENDA

🟩	Granice istniejących działek
🟪	Krawężnik uliczny 20x30x100 - h=12cm
▬ ▬	Krawężnik uliczny 20x30x100 - wtopiony
🟧	Obrzeże chodnikowe 8x30x100
🟥	Pobocze gruntowe
🟦	Linie oznakowania poziomego
●●●●●●	Projektowane słupki ogr. dla pieszych i rowerzystów
▇	Proj. naw. z asfaltu lanego ścieżek pieszo rowerowych - 3 400 m2

Zamawiający	Rada Osiedla Strzeszyn w Poznaniu ul. Wańkowicza 2a , 60-461 Poznań		
Temat	Budowa ciągów pieszo-rowerowych na osiedlu Strzeszyn Grecki ETAP IV Budowa chodnika i ścieżki rowerowej wzdłuż ulicy Koszalińskiej i Golęcińskiej na odcinku od ul. Literackiej do Technikum Inżynierii Środowiska i Agrobiznesu w Poznaniu		
Branża	DROGI	Stadium	KONCEPCJA
	Imię i Nazwisko	Nr uprawnień bud.	Podpis
Projektant:	mgr inż. Jakub Fraszewski	WKP/0253/POOD/08	
Treść rysunku:	PLAN SYTUACYJNY	Skala 1:500 Nr rys.	Data 06. 2014r D-01