
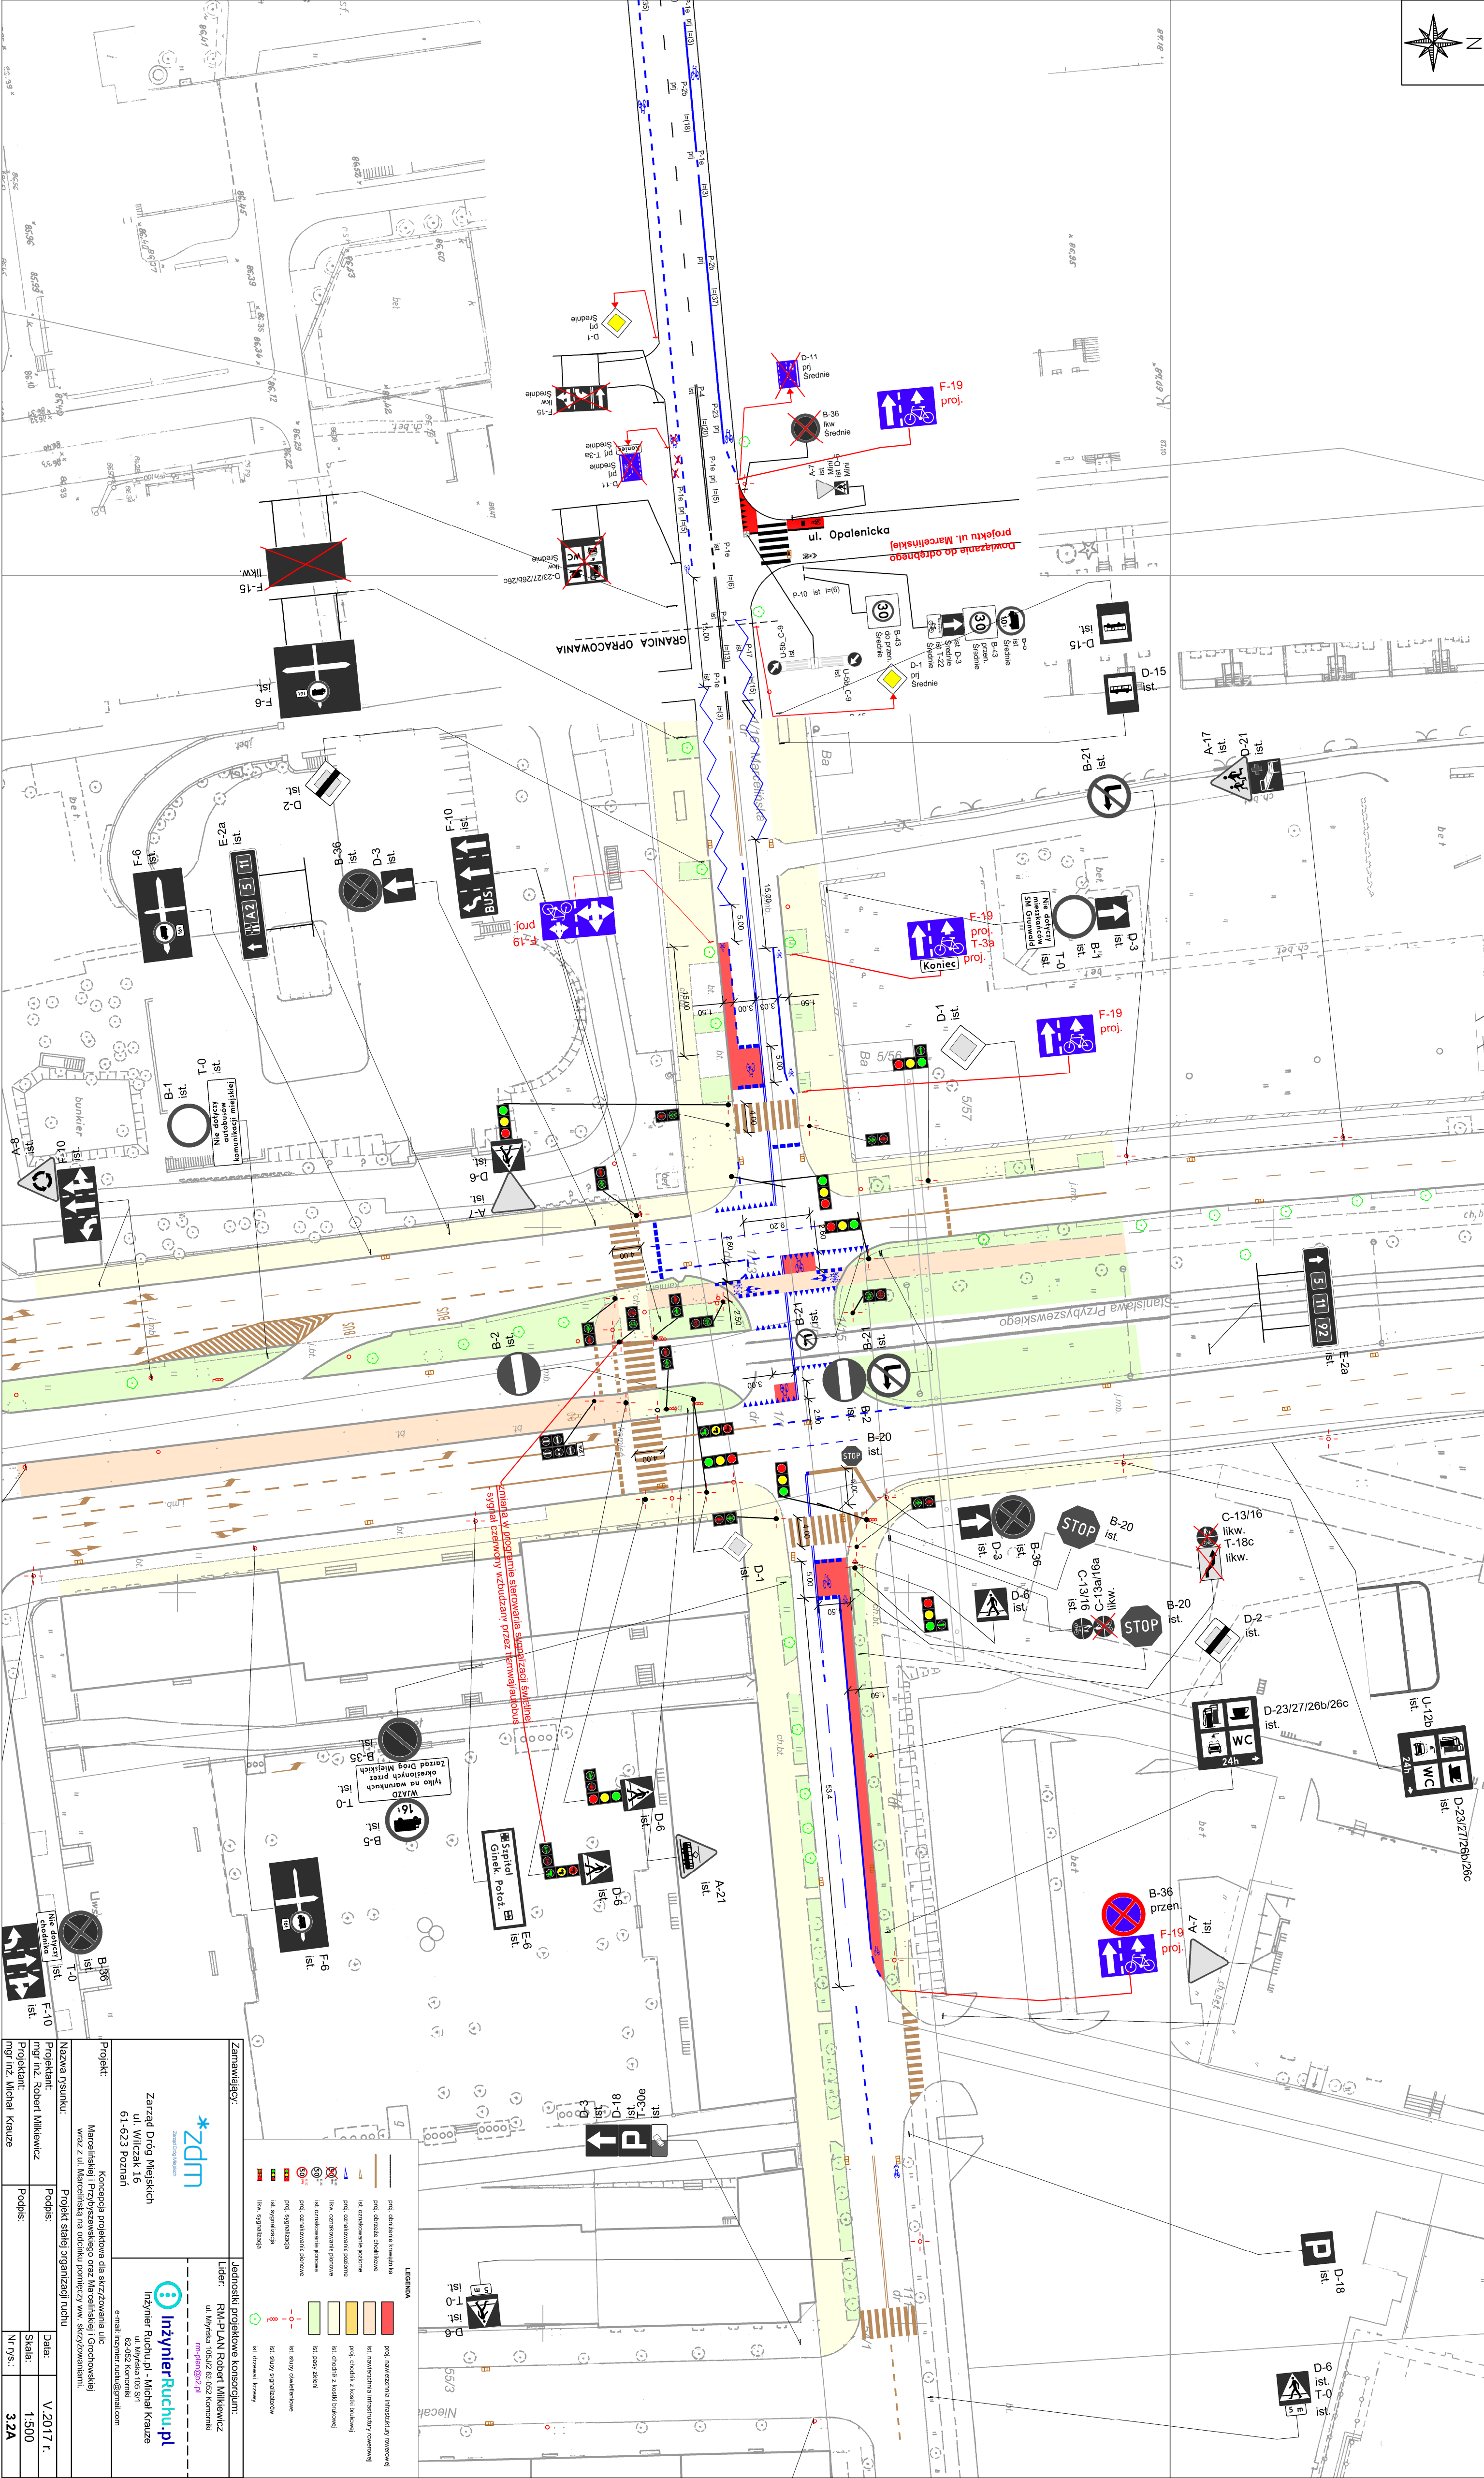


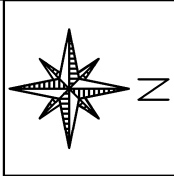

Zamawiający:		Jednostka projektowa konsorcjum:	
Zarząd Dróg Miejskich ul. Wilczak 16 61-623 Poznań		RM-PLAN Robert Miliukiewicz ul. Władysława 105/12 61-062 Komornik miej@rm-plan.pl	
Projektant: mgr inż. Robert Miliukiewicz		Inżynier Ruchu.pl ul. Władysława 105/12 61-062 Komornik e-mail: inzynier.ruchu@rm-plan.pl	
Podpis:		Data:	
mgr inż. Michał Krauze		V.2017 r.	
Podpis:		Skala:	
mgr inż. Michał Krauze		1:500	
Podpis:		Nr rys.:	
mgr inż. Michał Krauze		3.2A	