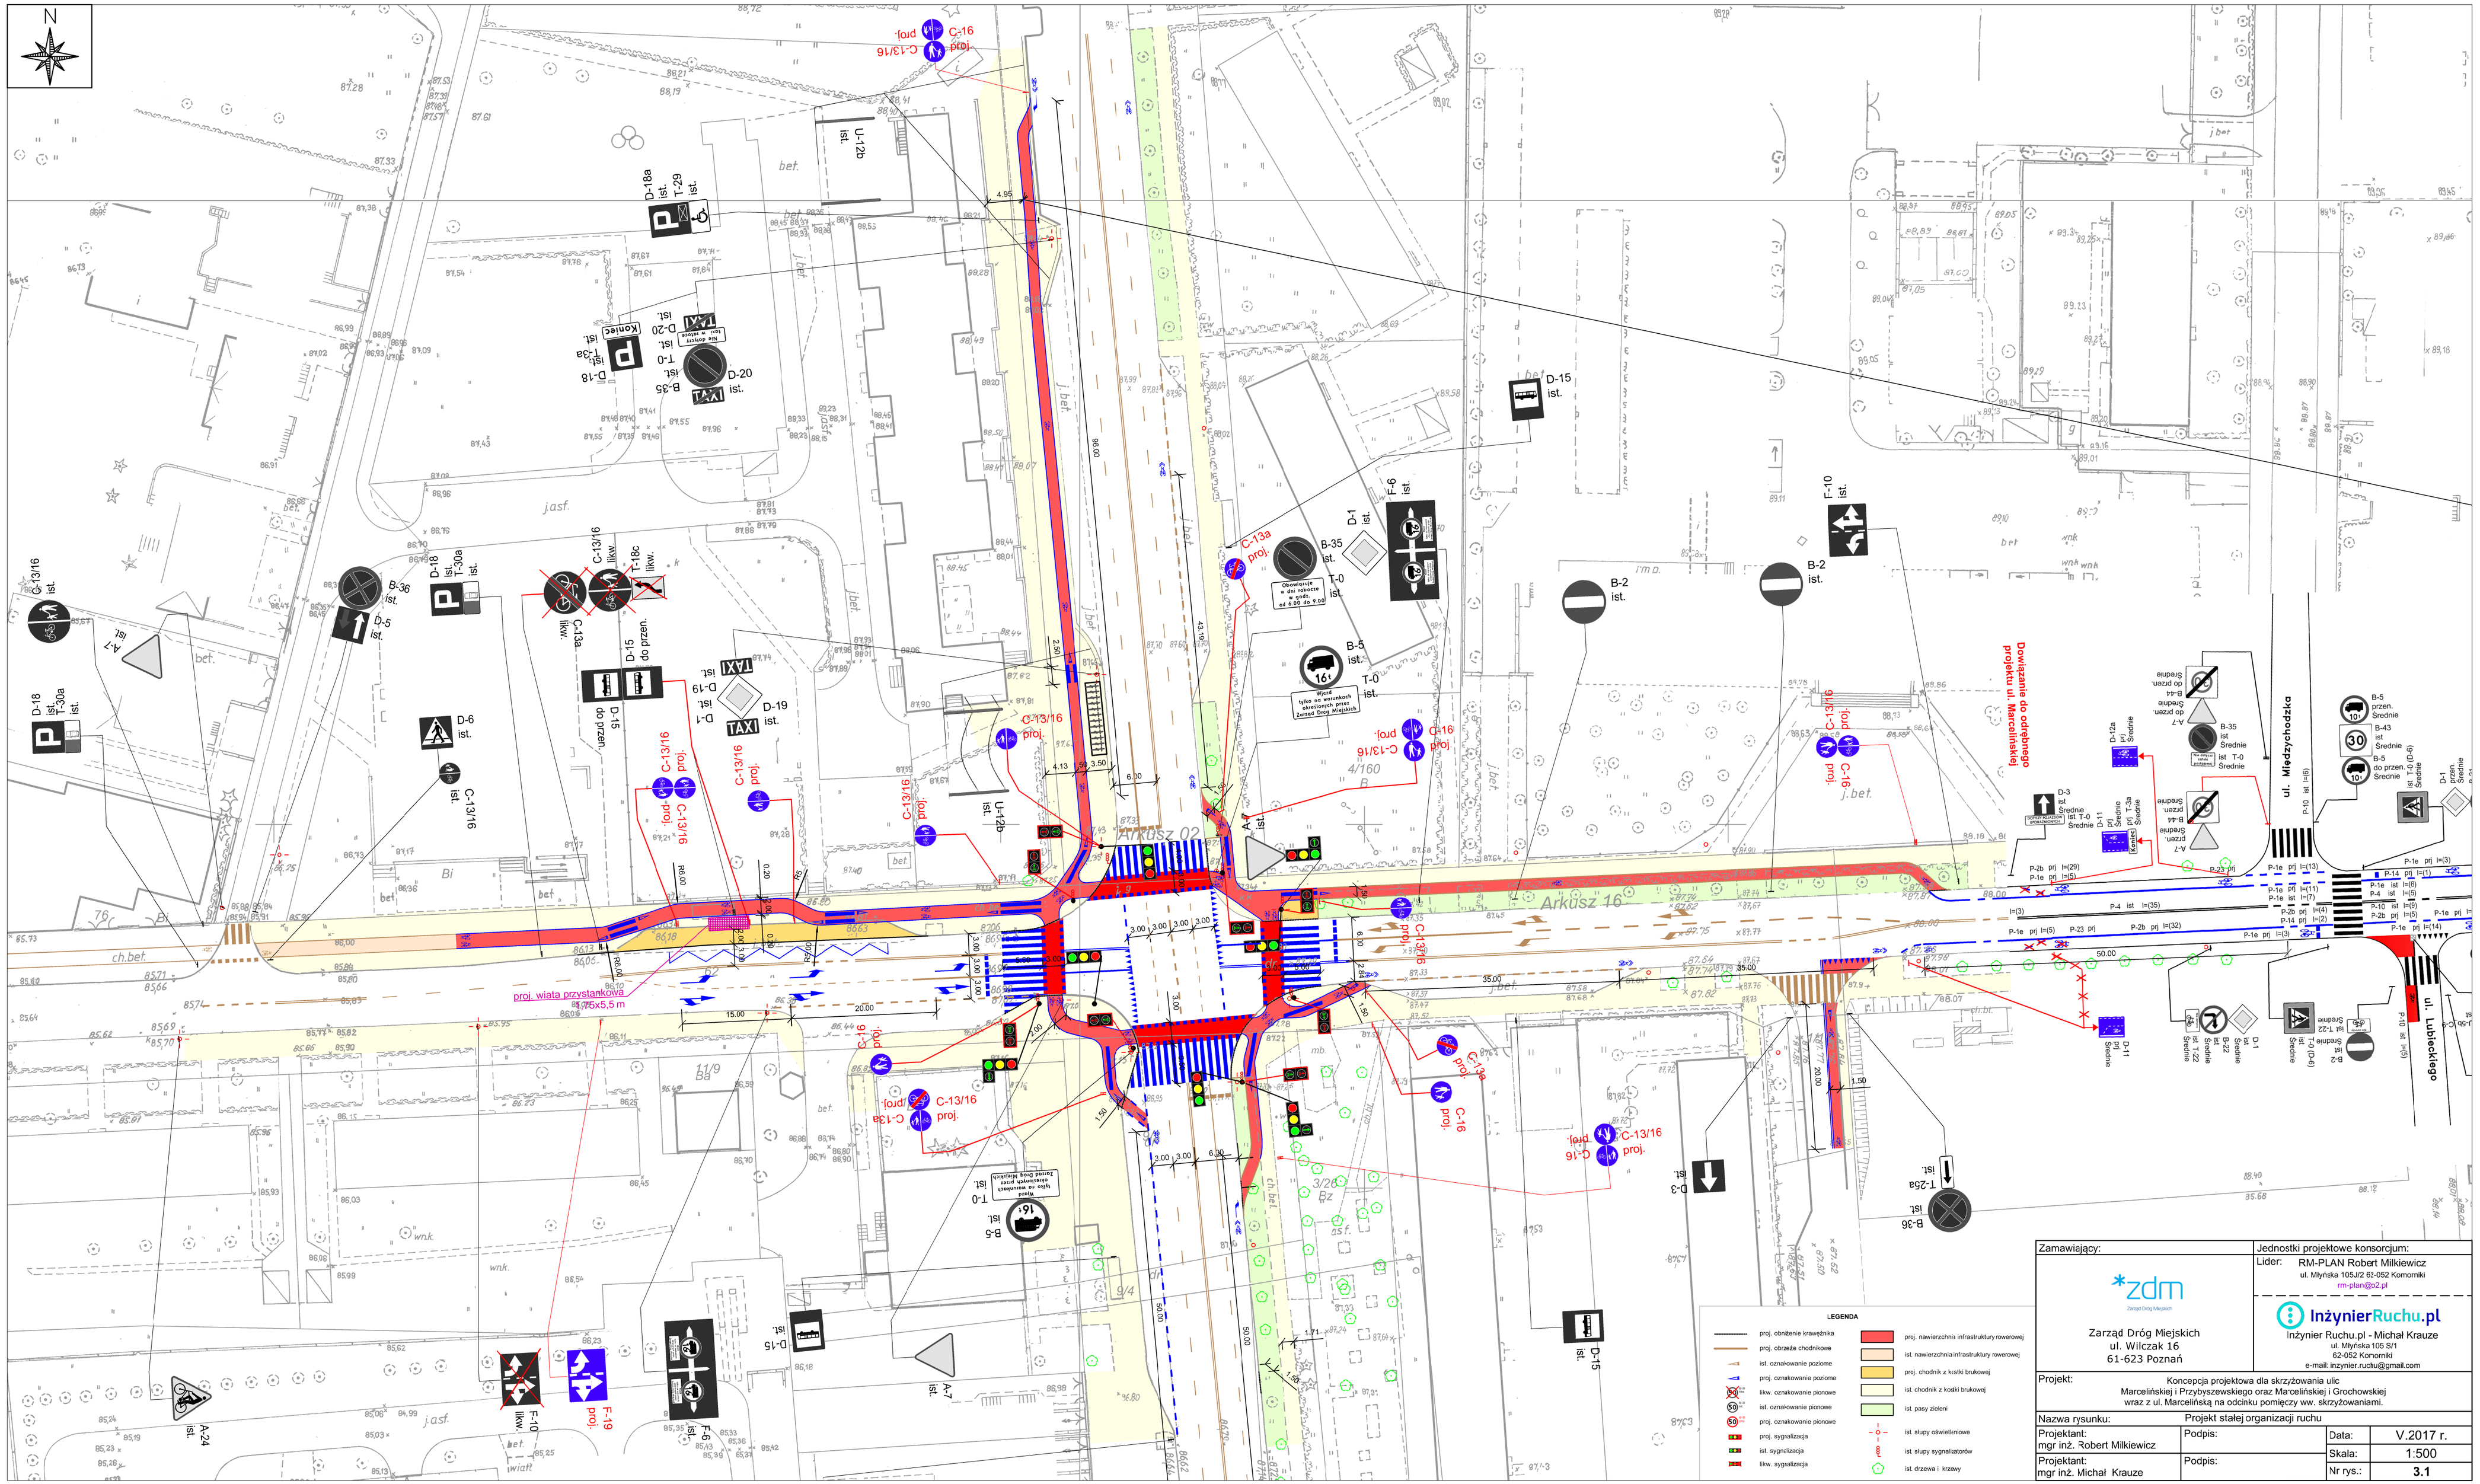

Zamawiający:	Jednostki projektowe konsorcjum:
*zdm Zarząd Dróg Miejskich Zarząd Dróg Miejskich ul. Wilczak 16 61-623 Poznań	Lider: RM-PLAN Robert Milkiewicz ul. Młyńska 105J/2 62-052 Komorniki rm-plan@o2.pl InżynierRuchu.pl Inżynier Ruchu.pl - Michał Krauze ul. Młyńska 105 S/1 62-052 Komorniki e-mail: inzynier.ruchu@gmail.com

Projekt:	Koncepcja projektowa dla skrzyżowania ulic Marcelińskiej i Przybyszewskiego oraz Marcelińskiej i Grochowskiej wraz z ul. Marcelińską na odcinku pomiędzy ww. skrzyżowaniami.		
Nazwa rysunku:	Projekt stałej organizacji ruchu		
Projektant: mgr inż. Robert Milkiewicz	Podpis:	Data:	V.2017 r.
		Skala:	1:500
Projektant: mgr inż. Michał Krauze	Podpis:	Nr rys.:	3.1