


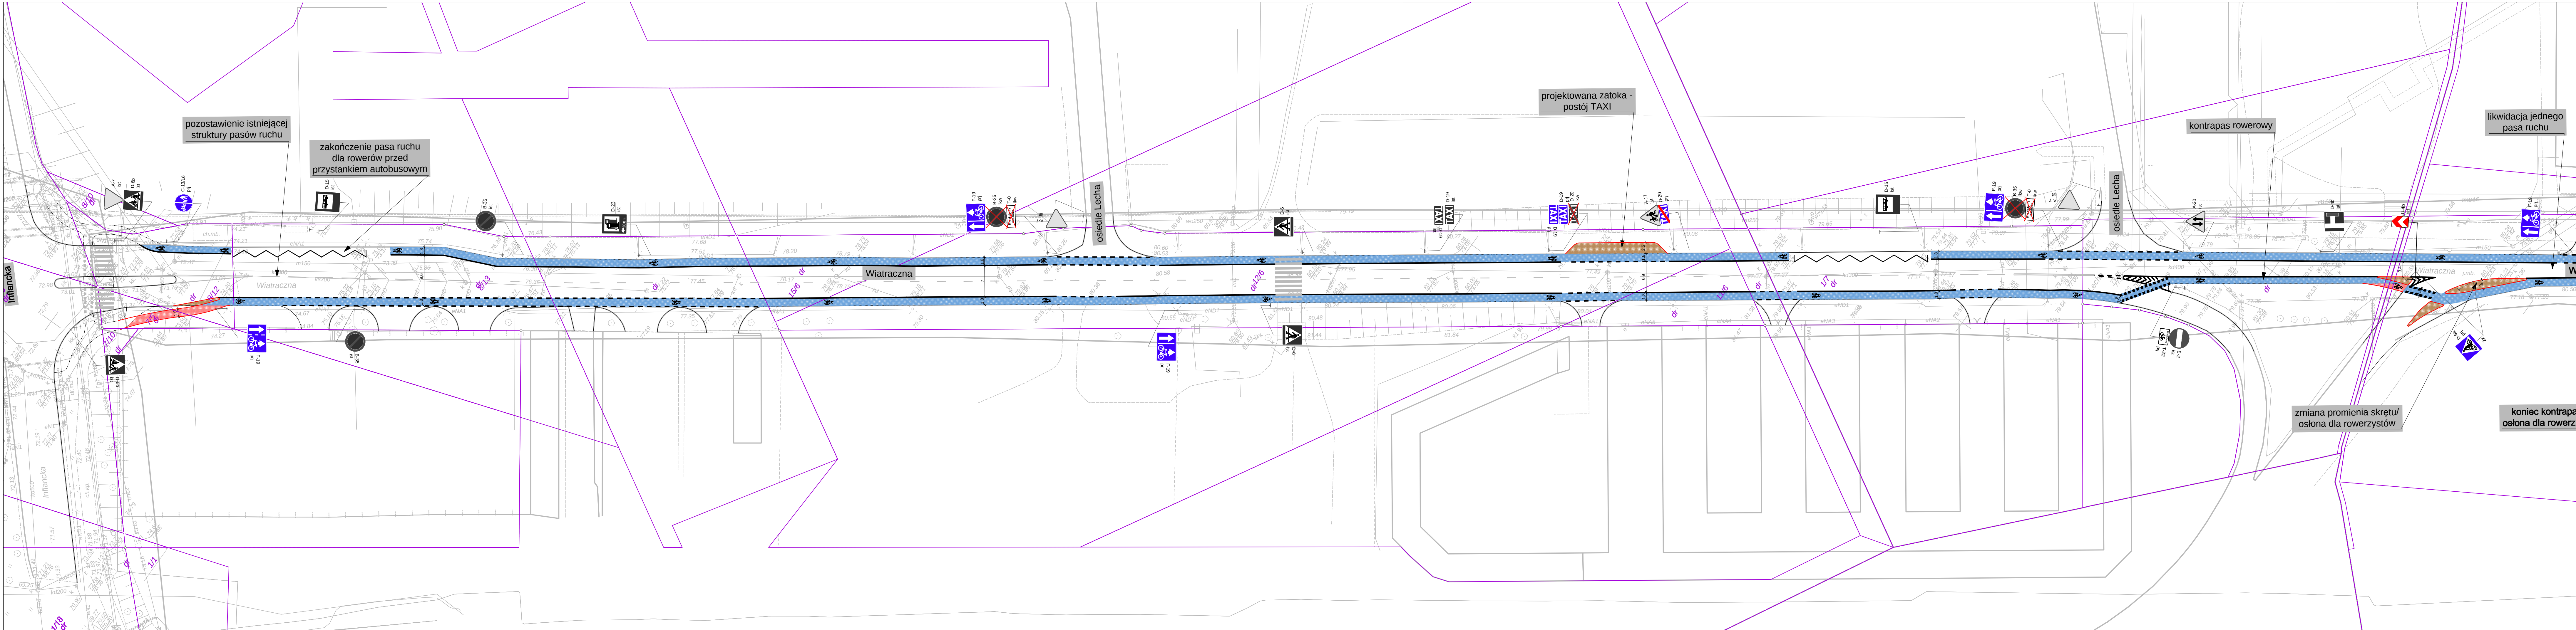

LEGENDA:

- krawężnik istniejący
- krawężnik projektowany
- obrzeże projektowane
- projektowane pasy ruchu dla rowerów
- projektowana nawierzchnia drogi dla rowerów
- projektowana nawierzchnia chodnika / zabruk
- oznakowanie poziome istn.
- — — — — oznakowanie poziome proj.
- — — — — oznakowanie pionowe istn.
- — — — — oznakowanie pionowe proj.
- — — — — drzewo liściaste
- — — — — pojedynczy krzew liściasty
- — — — — grupa krzewów liściastych i podszyt
- — — — — numer inwentaryzacyjny

Zadanie:
Opracowanie koncepcji dostosowania dróg rowerowych oraz pieszo-rowerowych do obowiązujących standardów

Tytuł rysunku:
Projekt nr 1 Pasy ruchu dla rowerów w ciągu ul. Wiatracznej od ul. Infanckiej do ul. Kurlandzkiej


Stadium:
KONCEPCJA

Data:
04.2017

Skala:
1:500

Nr rysunku:
01

ko projekty Katarzyna Chojnacka

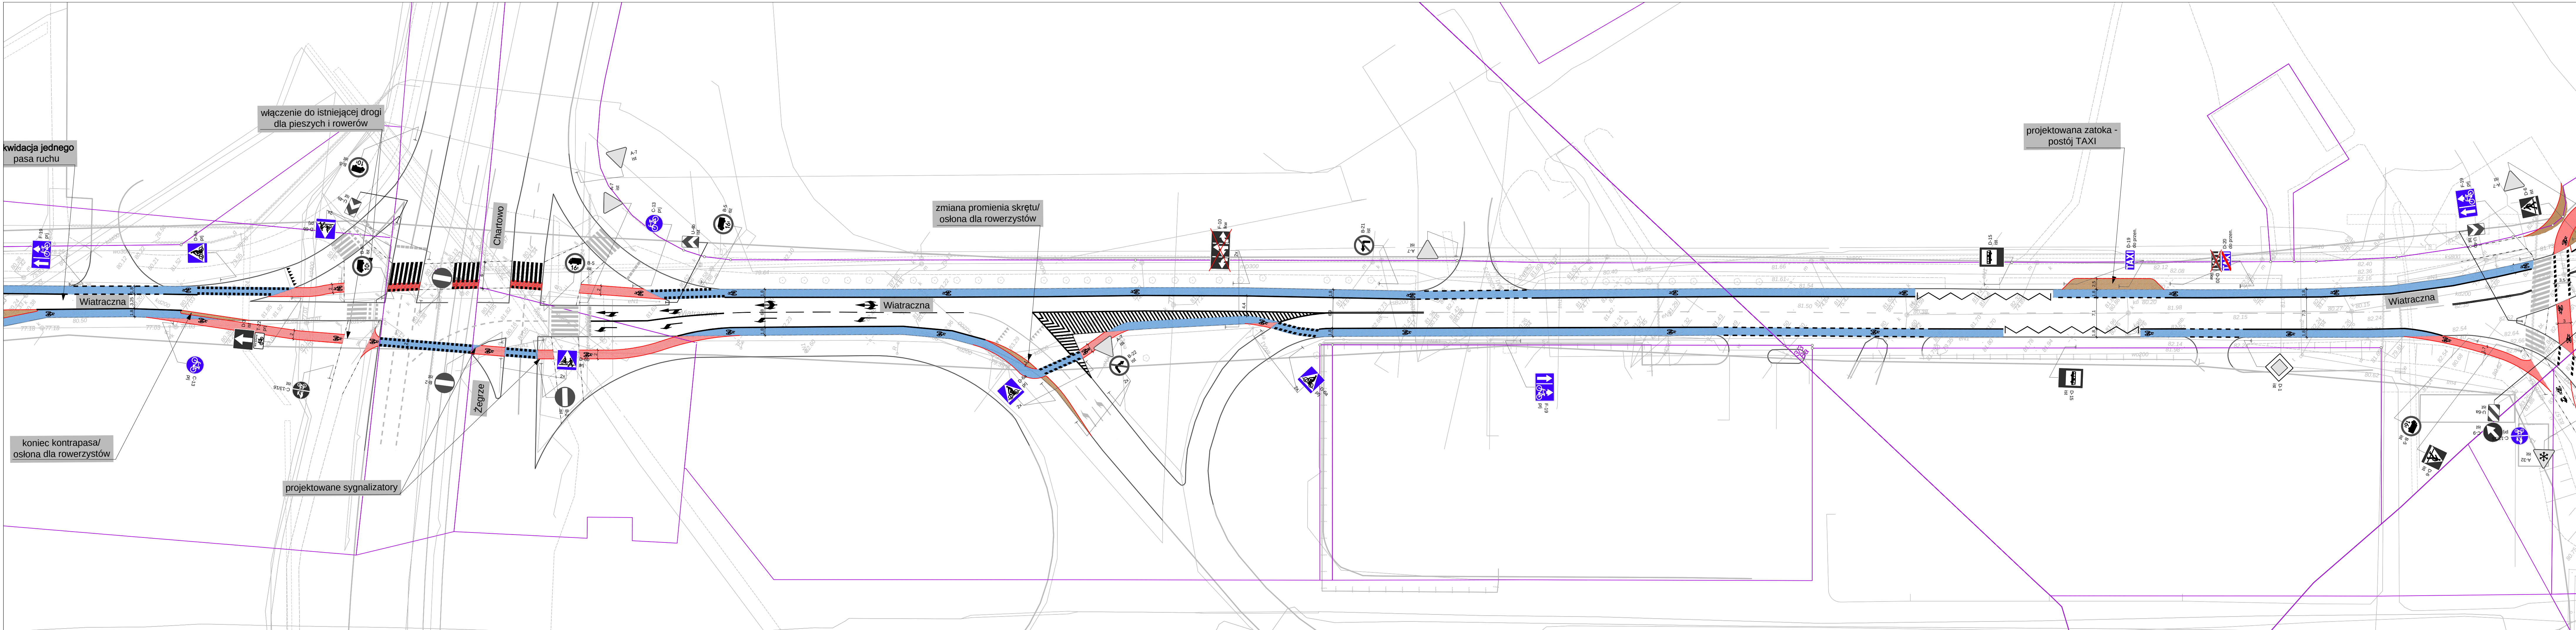

LEGENDA:

- krawężnik istniejący
- krawężnik projektowany
- obrzeże projektowane
- projektowane pasy ruchu dla rowerów
- projektowana nawierzchnia drogi dla rowerów
- projektowana nawierzchnia chodnika / zaburk
- oznakowanie poziome istn.
- oznakowanie poziome proj.
- oznakowanie pionowe istn.
- oznakowanie pionowe proj.
- drzewo liściaste
- pojedynczy krzew liściasty
- grupa krzewów liściastych i podszyt
- 26 numer inwentaryzacyjny

Zadanie:
Opracowanie koncepcji dostosowania dróg rowerowych oraz pieszo-rowerowych do obowiązujących standardów

Tytuł rysunku:
Projekt nr 1 Pasy ruchu dla rowerów w ciągu ul. Wiatracznej od ul. Inflanckiej do ul. Kurlandzkiej


Stadium:
KONCEPCJA

Data:
04.2017

Skala:
1:500

Nr rysunku:
02

ko projekty Katarzyna Chojnacka

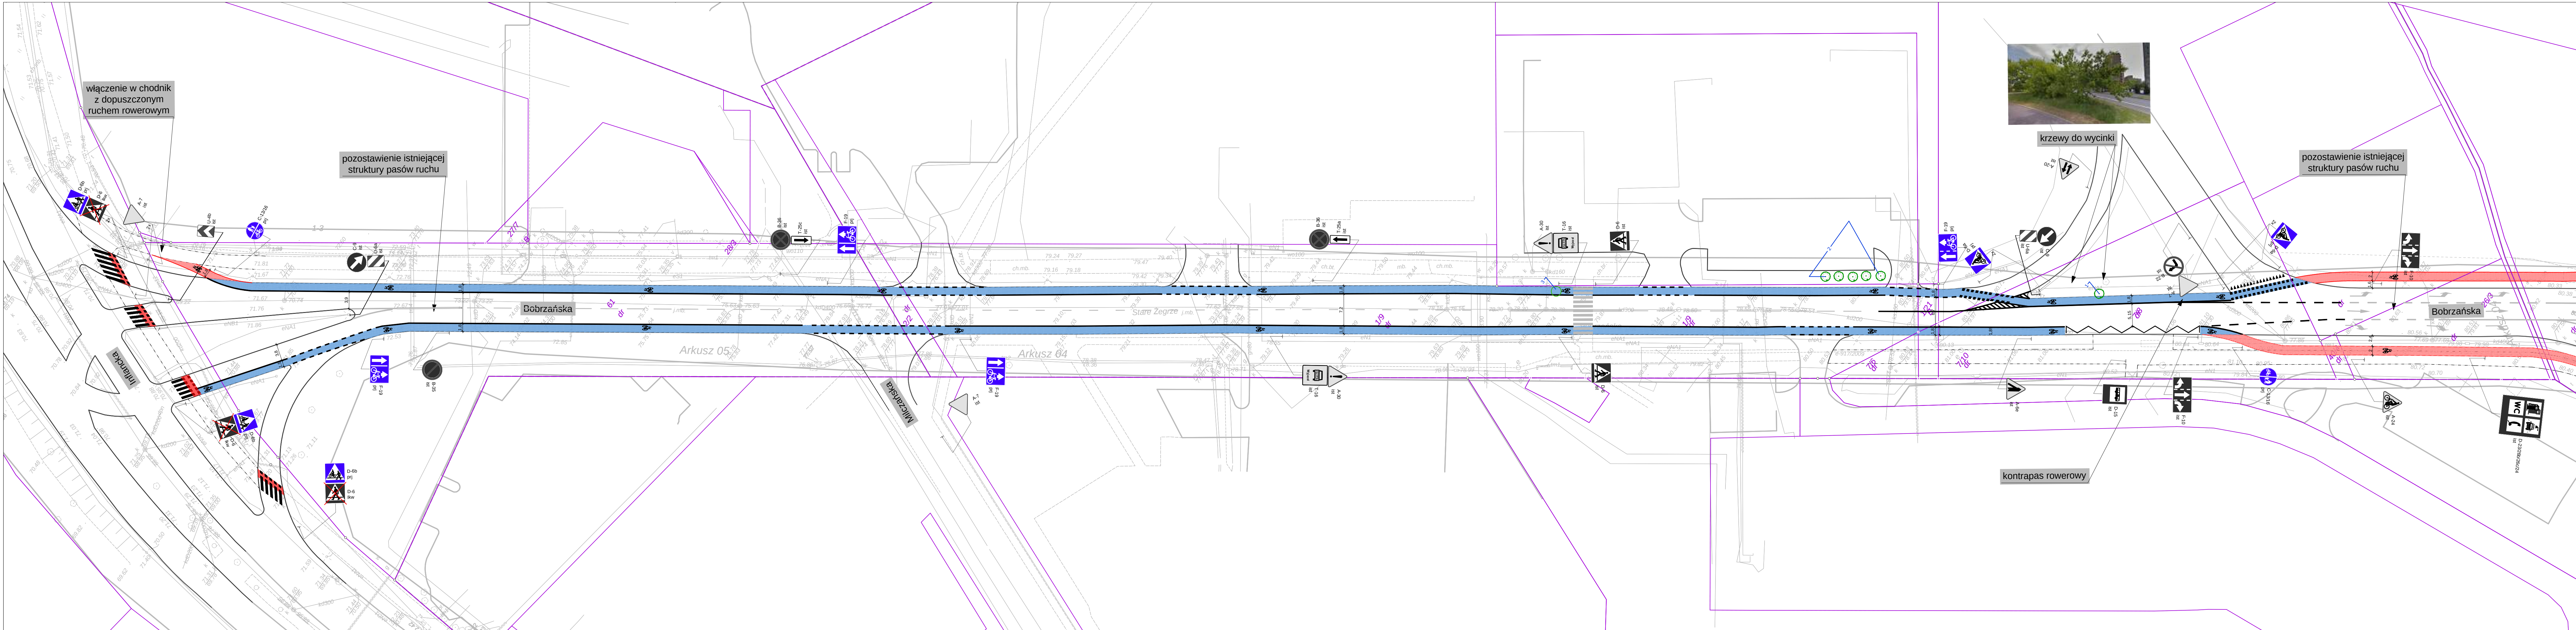

LEGENDA:


- krawężnik istniejący
- krawężnik projektowany
- obrzeże projektowane
- projektowane pasy ruchu dla rowerów
- projektowana nawierzchnia drogi dla rowerów
- projektowana nawierzchnia chodnika / zabruk
- oznakowanie poziome istn.
- — — — — oznakowanie poziome proj.
- oznakowanie pionowe istn.
- oznakowanie pionowe proj.
- drzewo liściaste
- pojedynczy krzew liściasty
- grupa krzewów liściastych i podszyt
- 26 numer inwentaryczny

Zadanie:
Opracowanie koncepcji dostosowania dróg rowerowych oraz pieszo-rowerowych do obowiązujących standardów

Tytuł rysunku:
Projekt nr 2 Pasy ruchu dla rowerów w ciągu ul. Bobrzańskiej od ul. Inflanckiej do ul. Kurlandzkiej

Stadium: KONCEPCJA	Nr rysunku: 03
Data: 04.2017	Skala: 1:500

ko projekty Katarzyna Chojnacka

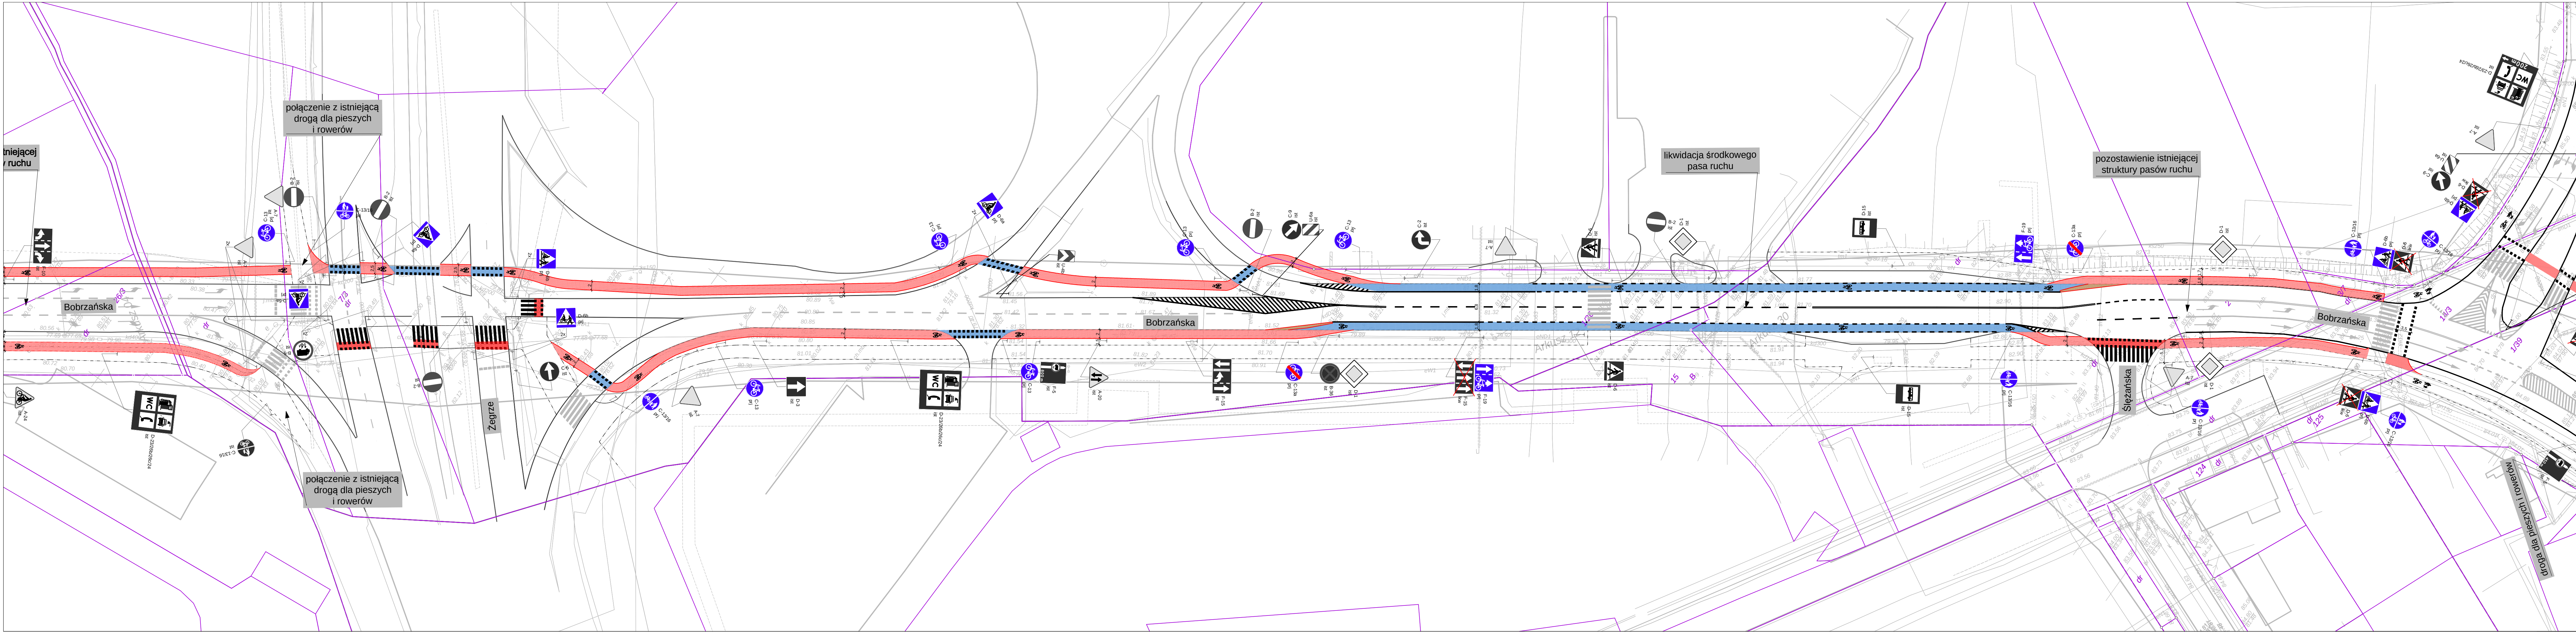

LEGENDA:


- krawężnik istniejący
- krawężnik projektowany
- obrzeże projektowane
- projektowane pasy ruchu dla rowerów
- projektowana nawierzchnia drogi dla rowerów
- projektowana nawierzchnia chodnika / zabruk
- oznakowanie poziome istn.
- oznakowanie poziome proj.
- oznakowanie pionowe istn.
- oznakowanie pionowe proj.
- drzewo liściaste
- pojedynczy krzew liściasty
- grupa krzewów liściastych i podszyt
- 26 numer inwentaryzacyjny


Zadanie:
Opracowanie koncepcji dostosowania dróg rowerowych oraz pieszo-rowerowych do obowiązujących standardów

Tytuł rysunku:
Projekt nr 2 Pasy ruchu dla rowerów w ciągu ul. Bobrzańskiej od ul. Inflanckiej do ul. Kurlandzkiej

Stadium: KONCEPCJA	Nr rysunku: 04
Data: 04.2017	Skala: 1:500

ko projekty Katarzyna Chojnacka

 

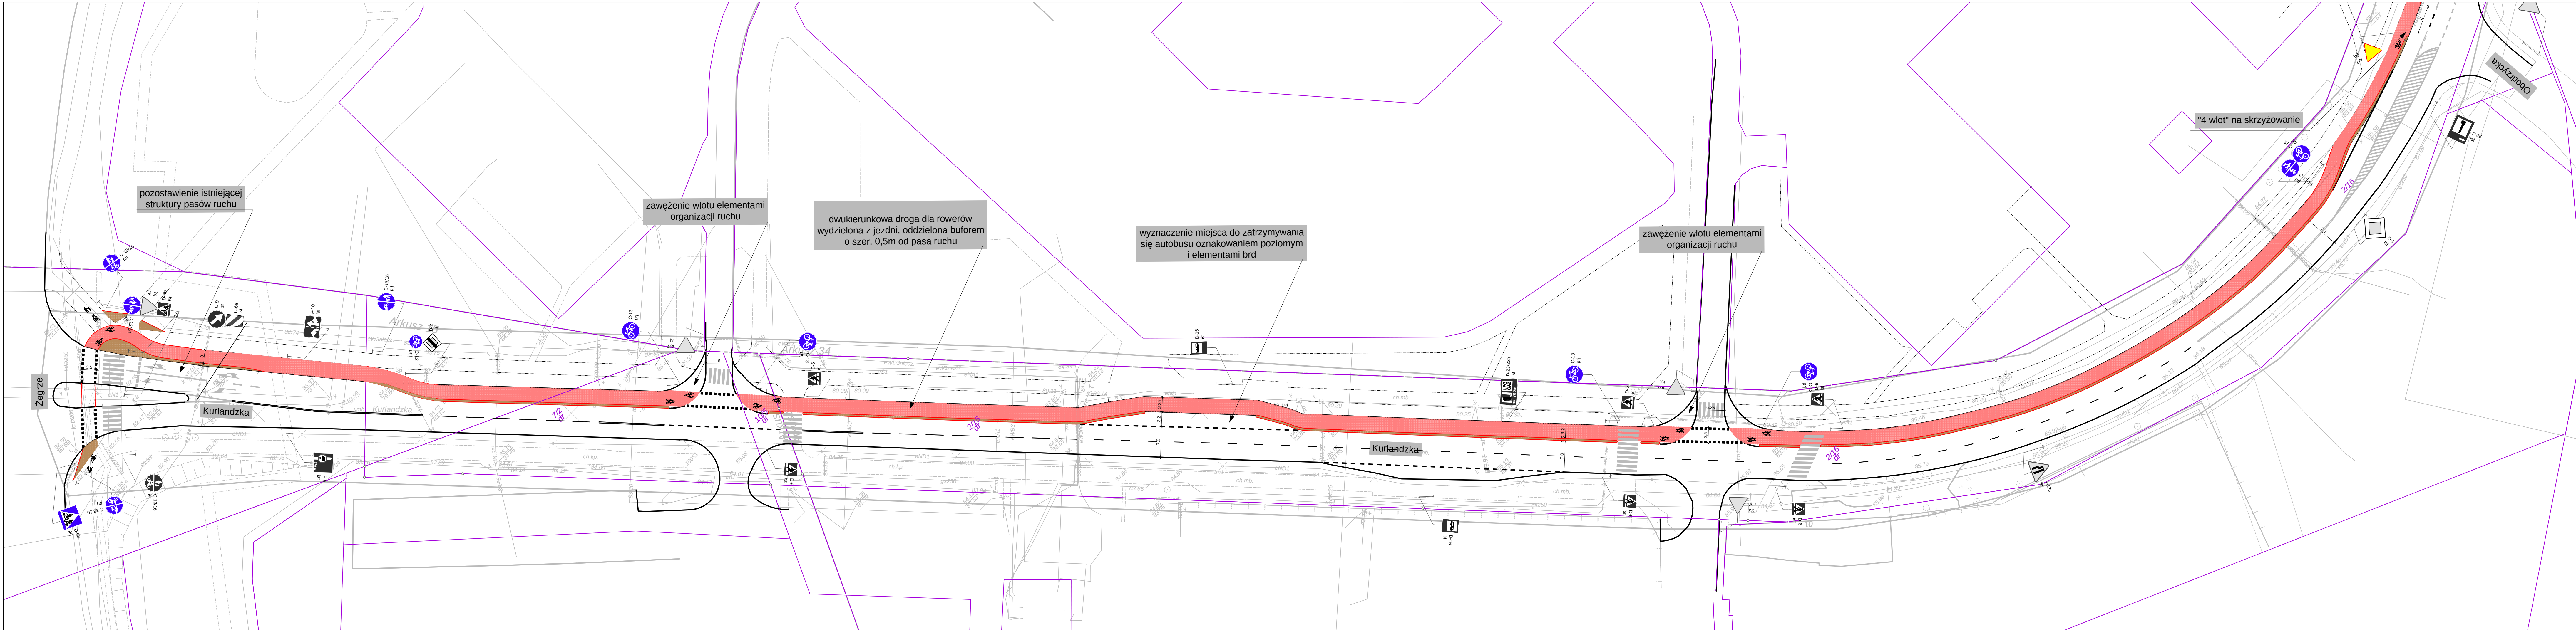


LEGENDA:

- krawężnik istniejący
- krawężnik projektowany
- obrzeże projektowane
- projektowana nawierzchnia drogi dla rowerów
- projektowana nawierzchnia chodnika / zabruk
- oznakowanie poziome istn.
- - - oznakowanie poziome proj.
- ▲ oznakowanie pionowe istn.
- ▲ oznakowanie pionowe proj.
- drzewo liściaste
- pojedynczy krzew liściasty
- grupa krzewów liściastych i podszyt
- 26 numer inwentarycyjny

Zadanie:
Opracowanie koncepcji dostosowania dróg rowerowych oraz pieszo-rowerowych do obowiązujących standardów

Tytuł rysunku:
Projekt nr 4 Droga dla rowerów w ciągu ul. Kurlandzkiej od ul. Żegrze do ul. Chartowo

Stadium: KONCEPCJA		Nr rysunku: 06
Data: 04.2017	Skala: 1:500	
ko projekty		Katarzyna Chojnacka

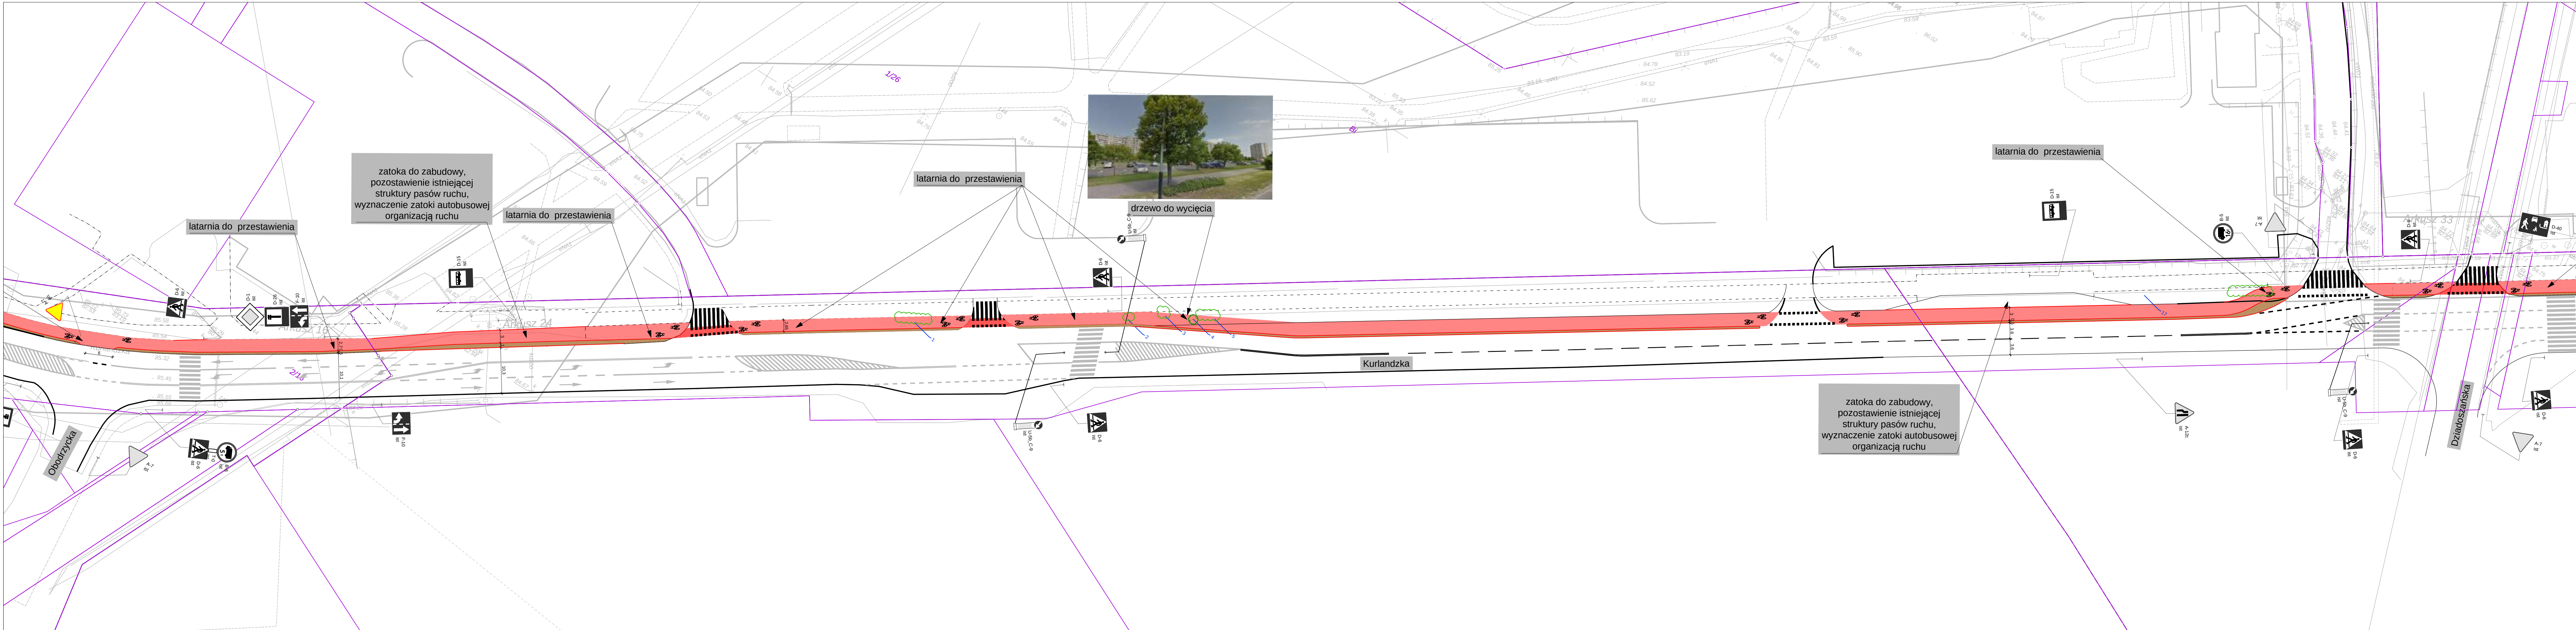

LEGENDA:

- krawężnik istniejący
- krawężnik projektowany
- obrzeże projektowane
- projektowana nawierzchnia drogi dla rowerów
- projektowana nawierzchnia chodnika / zabruk
- oznakowanie poziome istn.
- oznakowanie poziome proj.
- oznakowanie pionowe istn.
- oznakowanie pionowe proj.
- drzewo liściaste
- pojedynczy krzew liściasty
- grupa krzewów liściastych i podszyt
- numer inwentaryacyjny

Zadanie:
Opracowanie koncepcji dostosowania dróg rowerowych oraz pieszo-rowerowych do obowiązujących standardów

Tytuł rysunku:
Projekt nr 4 Droga dla rowerów w ciągu ul. Kurlandzkiej od ul. Żegrze do ul. Chartowo

Stadium: KONCEPCJA	Nr rysunku: 07
Data: 04.2017	Skala: 1:500

ko projekty Katarzyna Chojnacka