131313

DNIOWEJ CZĘŚCI SRÓDKI W POZNANIU WRAZ Z PRO

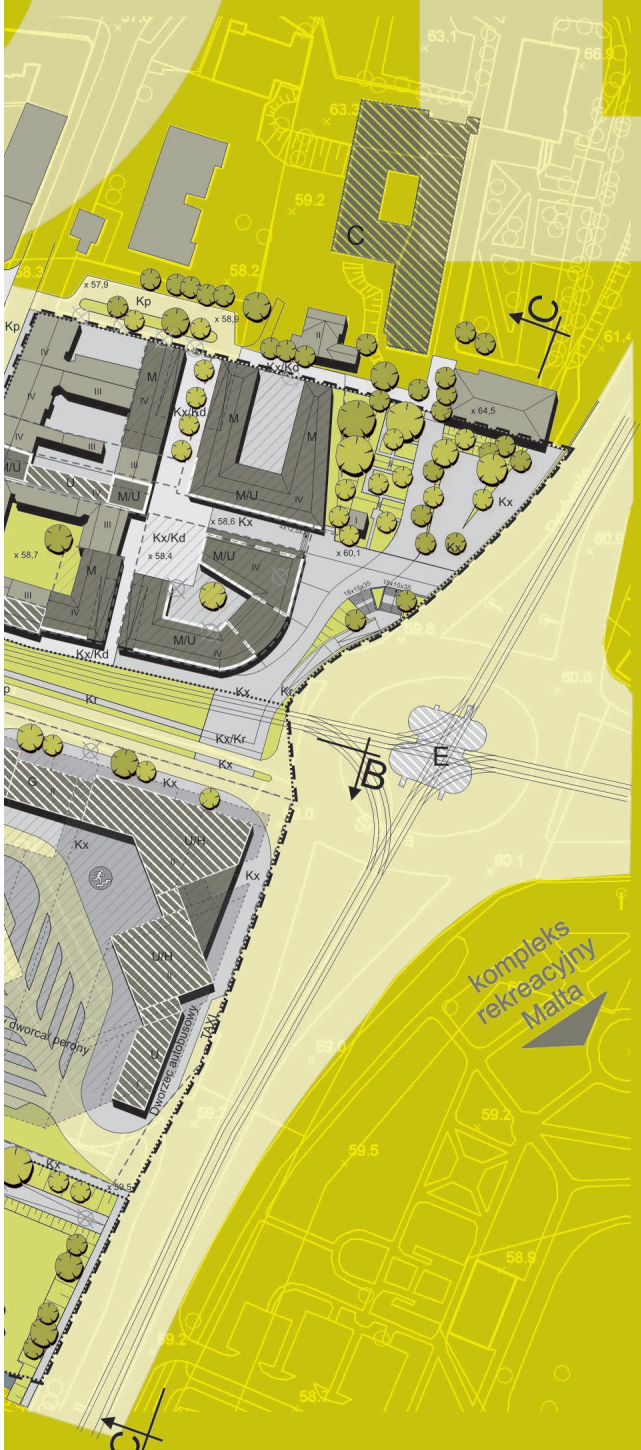

WIDOK AKSONOMETRYCZNY

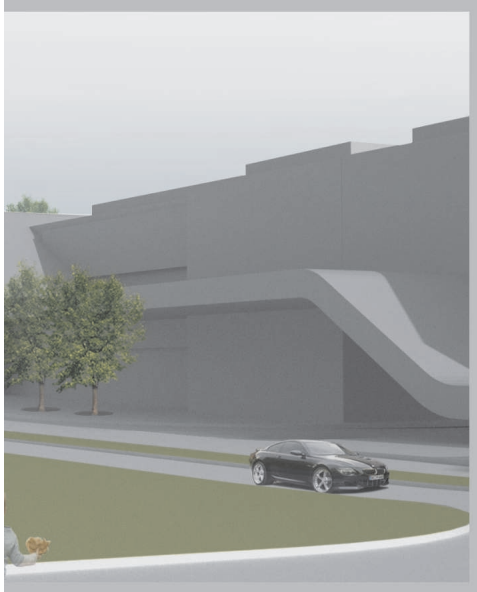

WIDOK ZUL. WARSZAWSKIEJ

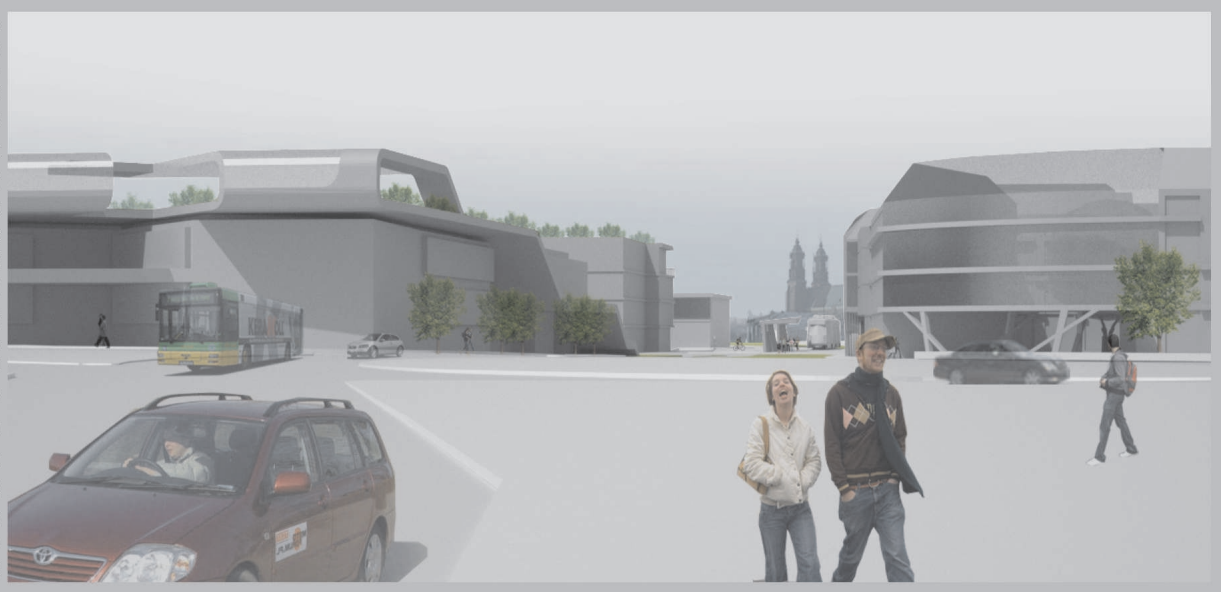

WIDOK PERSPEKTYWICZNY

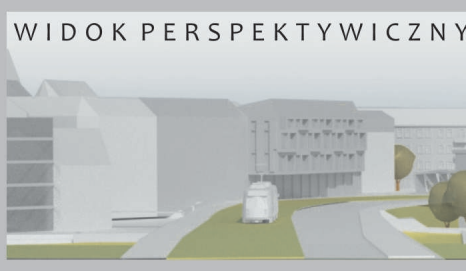

WIDOK PERSPEKTYWICZN

przekrój b-b