


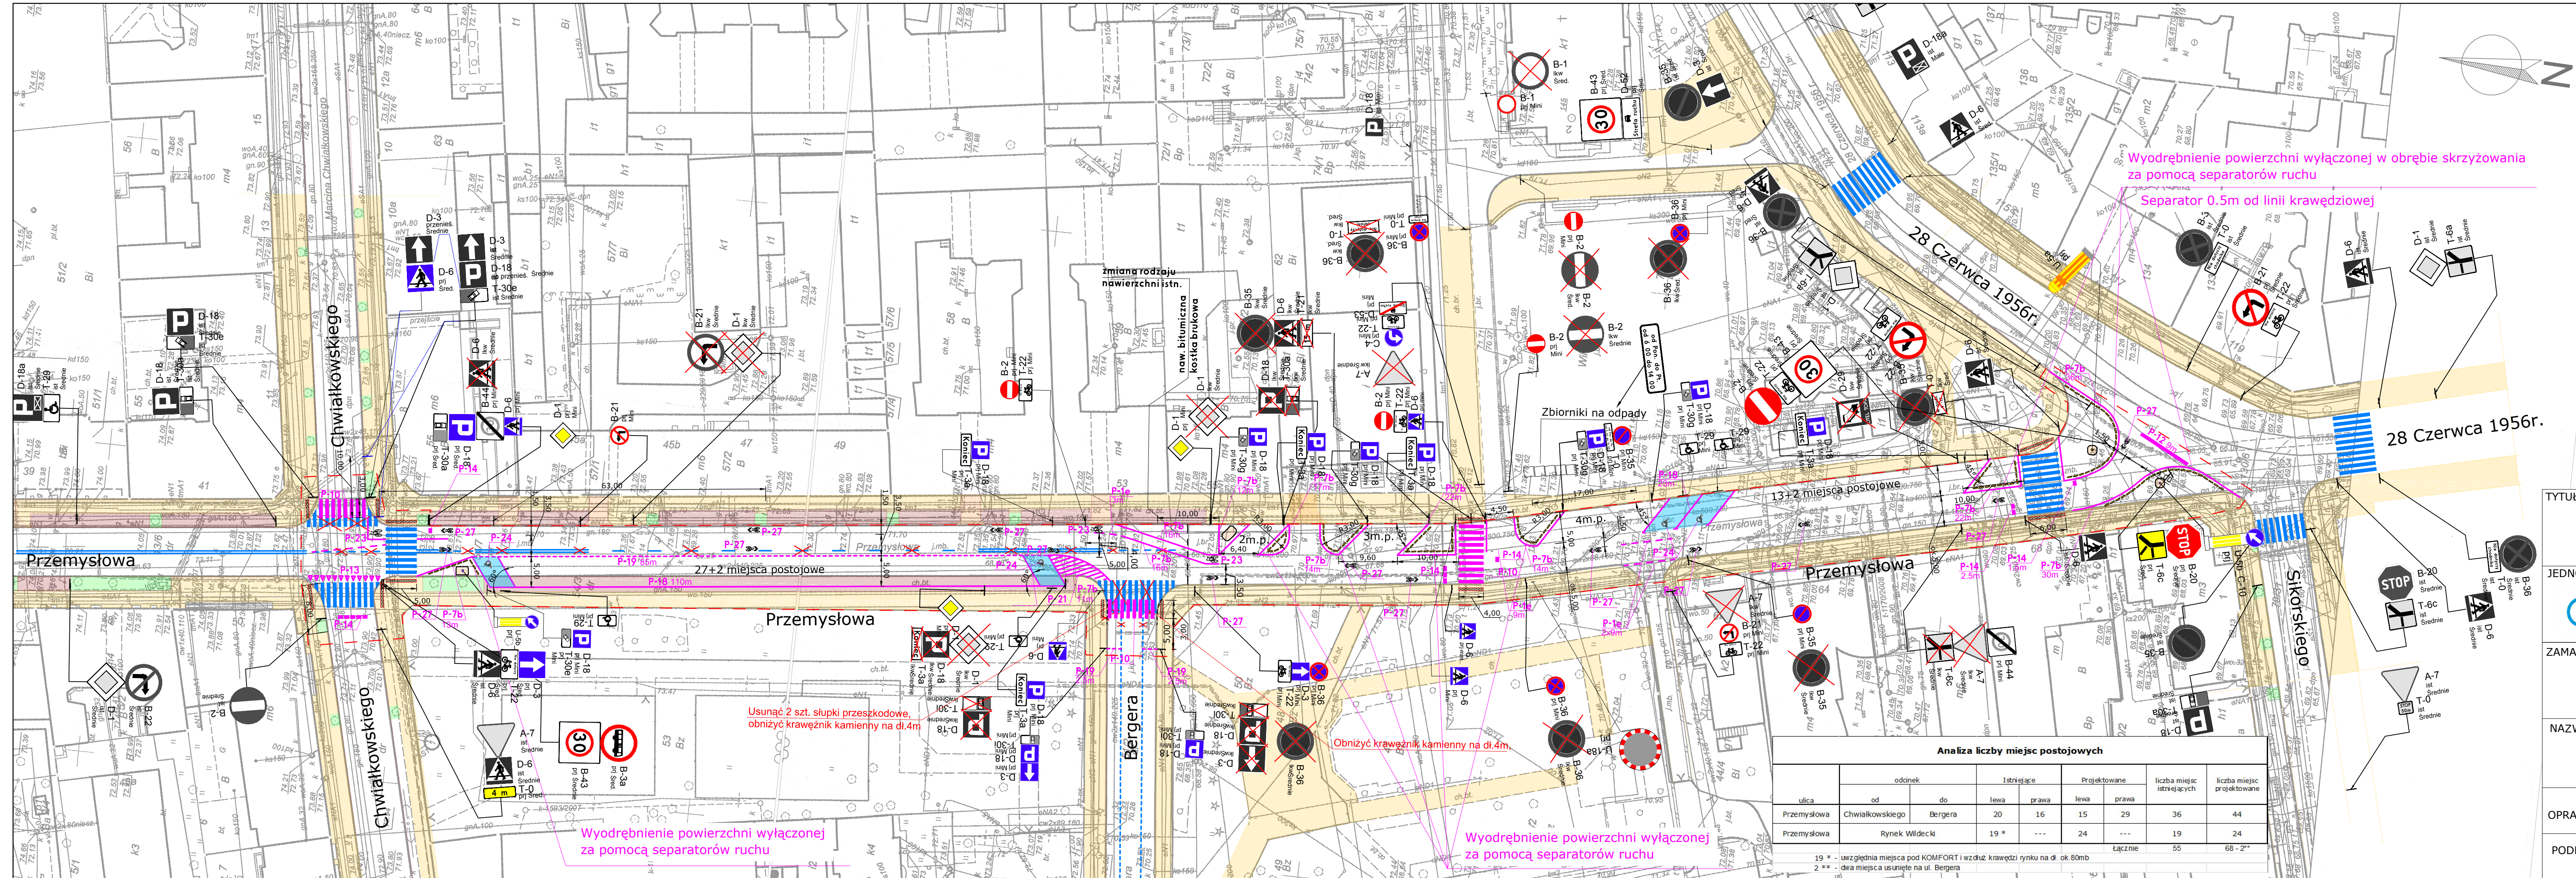

- ### Oznaczenia
- A-30 prj oznakowanie pionowe projektowane dla ruchu rowerowego rozmiar MINI (wg części opisowej) oraz lica z folii II generacji
 - A-30 ist oznakowanie pionowe istniejące dla ruchu rowerowego rozmiar MINI (wg części opisowej) oraz lica z folii II generacji
 - oznakowanie poziome projektowane
 - oznakowanie poziome istniejące (bez zmian)
 - oznakowanie poziome projektowane - symbole
 - likwidacja oznakowania
 - separatory ruchu szerokości 150mm
 - taśma nawierzchniowa (400mm) z wypustkami lub elementy prefabrykowane (400mm) z wypustkami
 - wysepka wyniesiona z elem. prefabrykowanych
 - pas ruchu barwy czerwonej
 - nawierzchnia chodnika
 - nawierzchnia zjazdu
 - nawierzchnia miejsc postojowych
 - zagospodarowanie zielenią
 - zakres zmiany organizacji ruchu

TYTUŁ PROJEKTU:
Projekt zmiany organizacji ruchu na ul. Przemysłowej na odcinku od ul. 28 Czerwca 1956 r. do ul. Chwiałkowskiego

JEDNOSTKA PROJEKTOWA:
 Inżynier Ruchu.pl - Michał Krauze
ul. Młyńska 105 S/1, 62-052 Komorniki
Tel. 668 859 540
e-mail: inzynier.ruchu@gmail.com

ZAMAWIAJĄCY:
 Zarząd Dróg Miejskich
Zarząd Dróg Miejskich
w Poznaniu
ul. Wilczak 15
61-623 Poznań

NAZWA RYSUNKU:
PLAN SYTUACYJNY

OPRACOWAŁ:	mgr inż. Michał Krauze	DATA: GRUDZIEŃ 2016 rewizja 05.2017	SKALA: 1:500
PODPIS:			NR RYS. 2.0

Analiza liczby miejsc postojowych							
ulica	odcinek		Istniejące		Projektowane		liczba miejsc istniejących
	od	do	lewa	prawa	lewa	prawa	
Przemysłowa	Chwiałkowskiego	Bergera	20	16	15	29	36
Przemysłowa	Rynek Wildecki		19 *	---	24	---	19
Łącznie							55
							68 - 2*

19 * - uwzględnia miejsca pod KOMFORT i wzdłuż krawędzi rynku na dł. ok. 80mb
2 * - dwa miejsca usunięte na ul. Bergera